


1 PLANTA BAIXA COTAS
ESCALA 1:50



2 LOCAÇÃO/COBERTURA
ESCALA 1:75

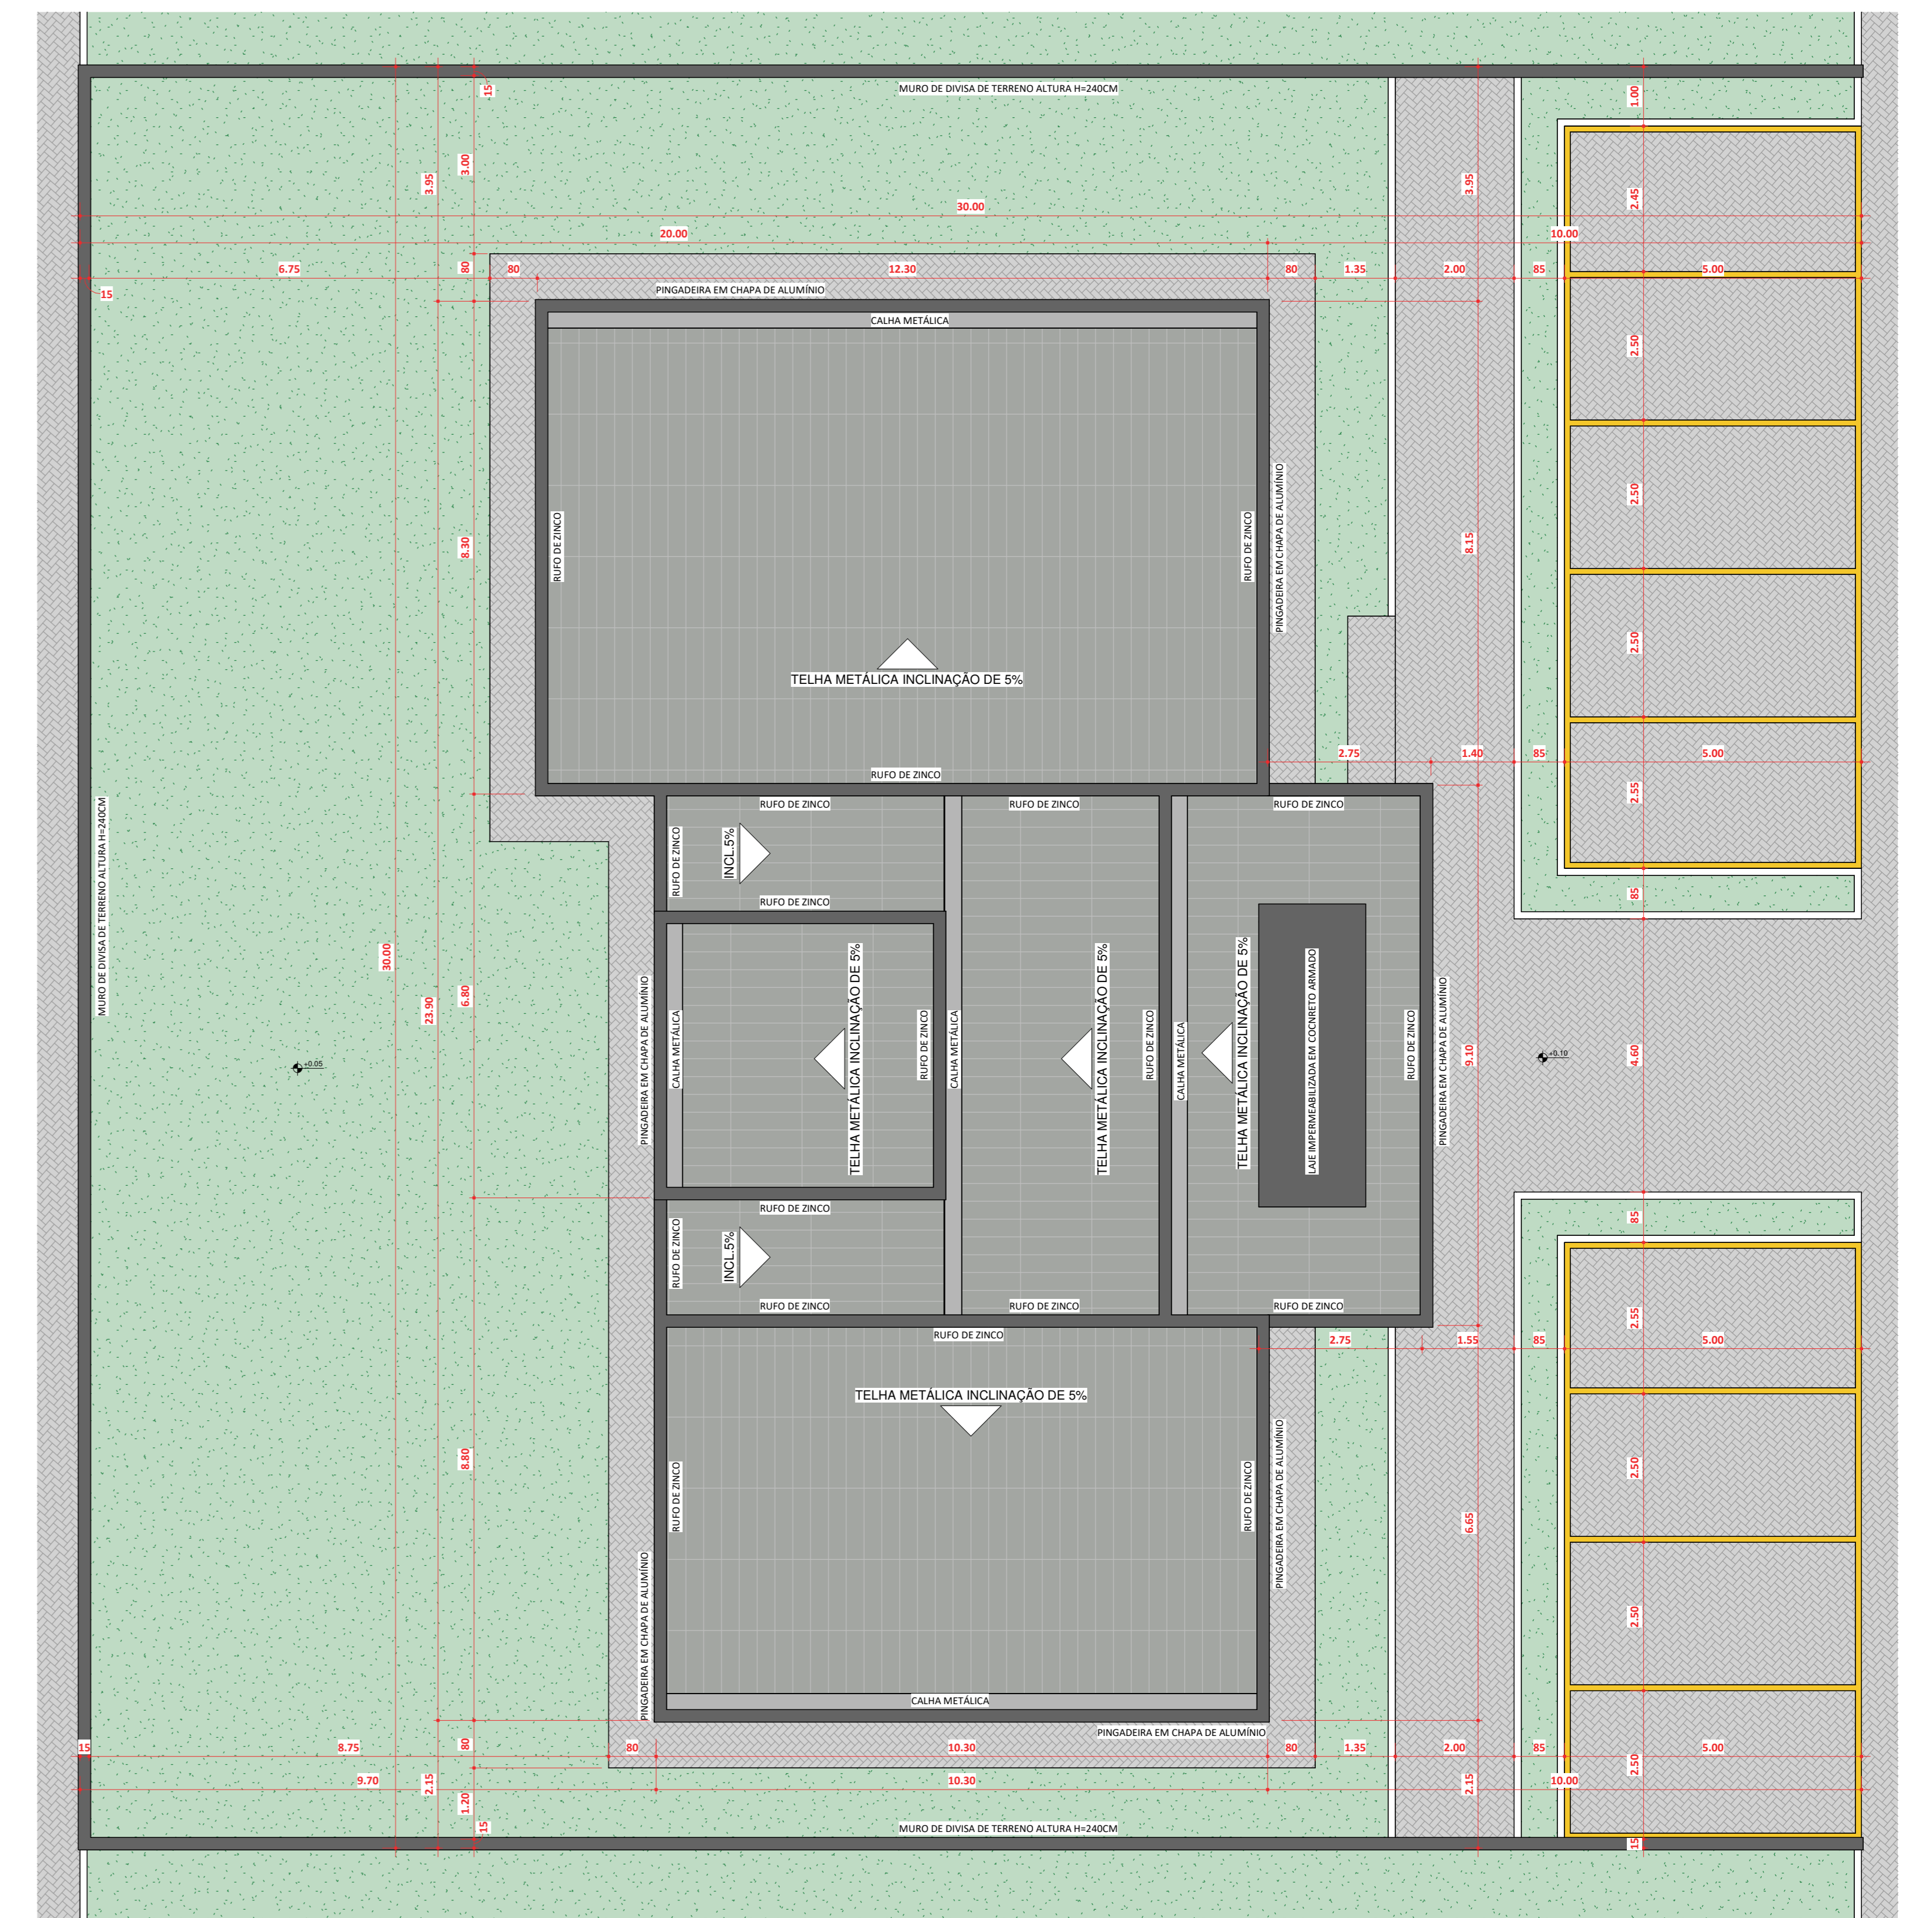

QUANTITATIVO DE PORTAS E GRADIS				
CÓD	QT	COMPRIMENTO	ALTURA	DESCRIÇÃO
P01	1	400.00	250.00	
P02	1	170.00	210.00	PORTA DE ABRIR EM VIDRO TEMPERADO 10MM
P03	10	80.00	210.00	PORTA DE MADEIRA DE GIRO
P04	2	60.00	210.00	PORTA DE MADEIRA DE GIRO

PREFEITURA	CAU
	BOMBEIRO OU NATURATINS

PROJETO	ARQUITETÔNICO	FOLHA 1 / 2
TIPO	INSTITUCIONAL	
OBRA	CONSTRUÇÃO DO CENTRO ADMINISTRATIVO	
PROPRIETÁRIO	PREFEITURA MUNICIPAL DE BURITI DO TOCANTINS	
LOCAL	RUA NOVO HORIZONTE, CENTRO, BURITI DO TOCANTINS - TO	
CIDADE	BURITI DO TOCANTINS - TO	
PROPRIETÁRIO	PREFEITURA MUNICIPAL DE BURITI DO TOCANTINS	
AUTOR DO PROJETO	ANDRÉ GAIPO - ARQUITETO URBANISTA CAU - A33602-5	
RESPONSÁVEL TÉCNICO		
ÁREA TOTAL	273.13 m ²	

QUANTITATIVO DE JANELAS				
CÓD	QT	COMPRIMENTO	ALTURA	DESCRIÇÃO
J01	1	180.00	100.00	JANELA DE ALUMÍNIO COM VIDRO TEMPERADO 6MM
J02	2	650.00	80.00	JANELA DE ALUMÍNIO COM VIDRO TEMPERADO 6MM
J03	1	865.00	80.00	JANELA DE ALUMÍNIO COM VIDRO TEMPERADO 6MM
J04	2	200.00	50.00	JANELA DE ALUMÍNIO COM VIDRO TEMPERADO 6MM
J05	2	80.00	50.00	JANELA DE ALUMÍNIO COM VIDRO TEMPERADO 6MM
J06	1	165.00	100.00	JANELA DE ALUMÍNIO COM VIDRO TEMPERADO 6MM
J07	1	85.00	100.00	JANELA DE ALUMÍNIO COM VIDRO TEMPERADO 6MM