


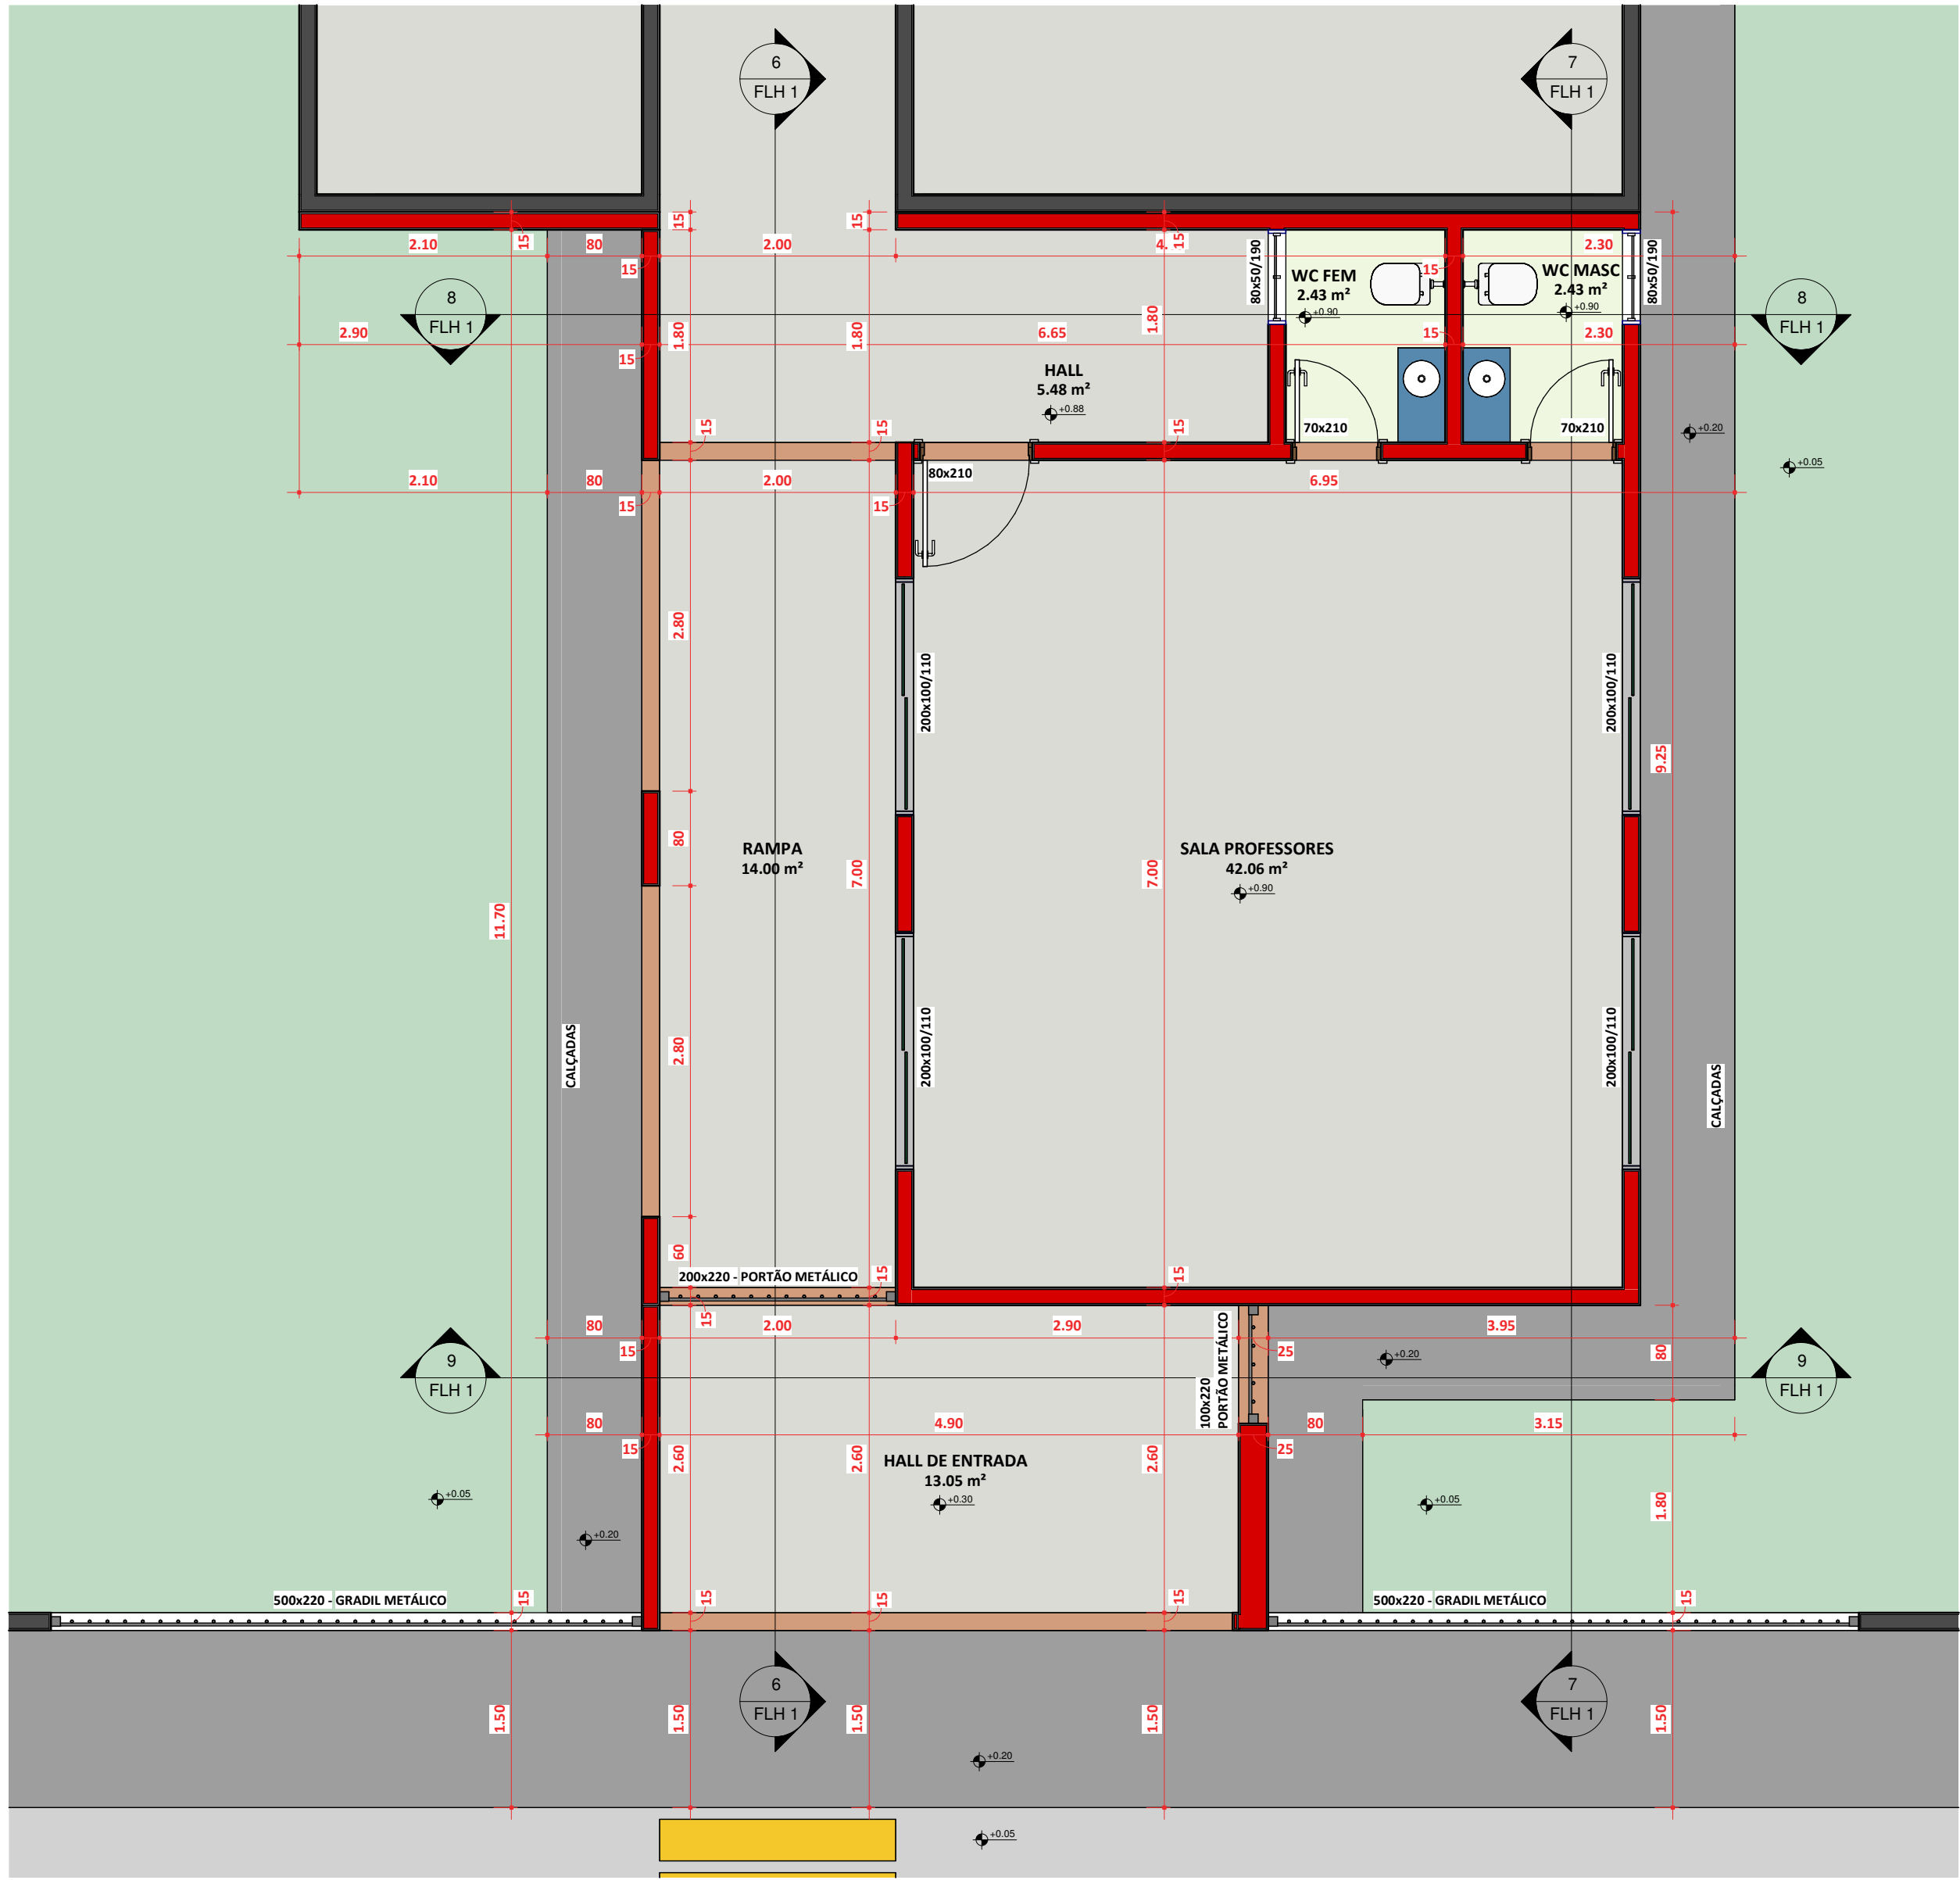


1 PLANTA BAIXA COTAS/EXECUTIVO

ESCALA 1:50



3 VISTA FRONTAL

ESCALA 1:50

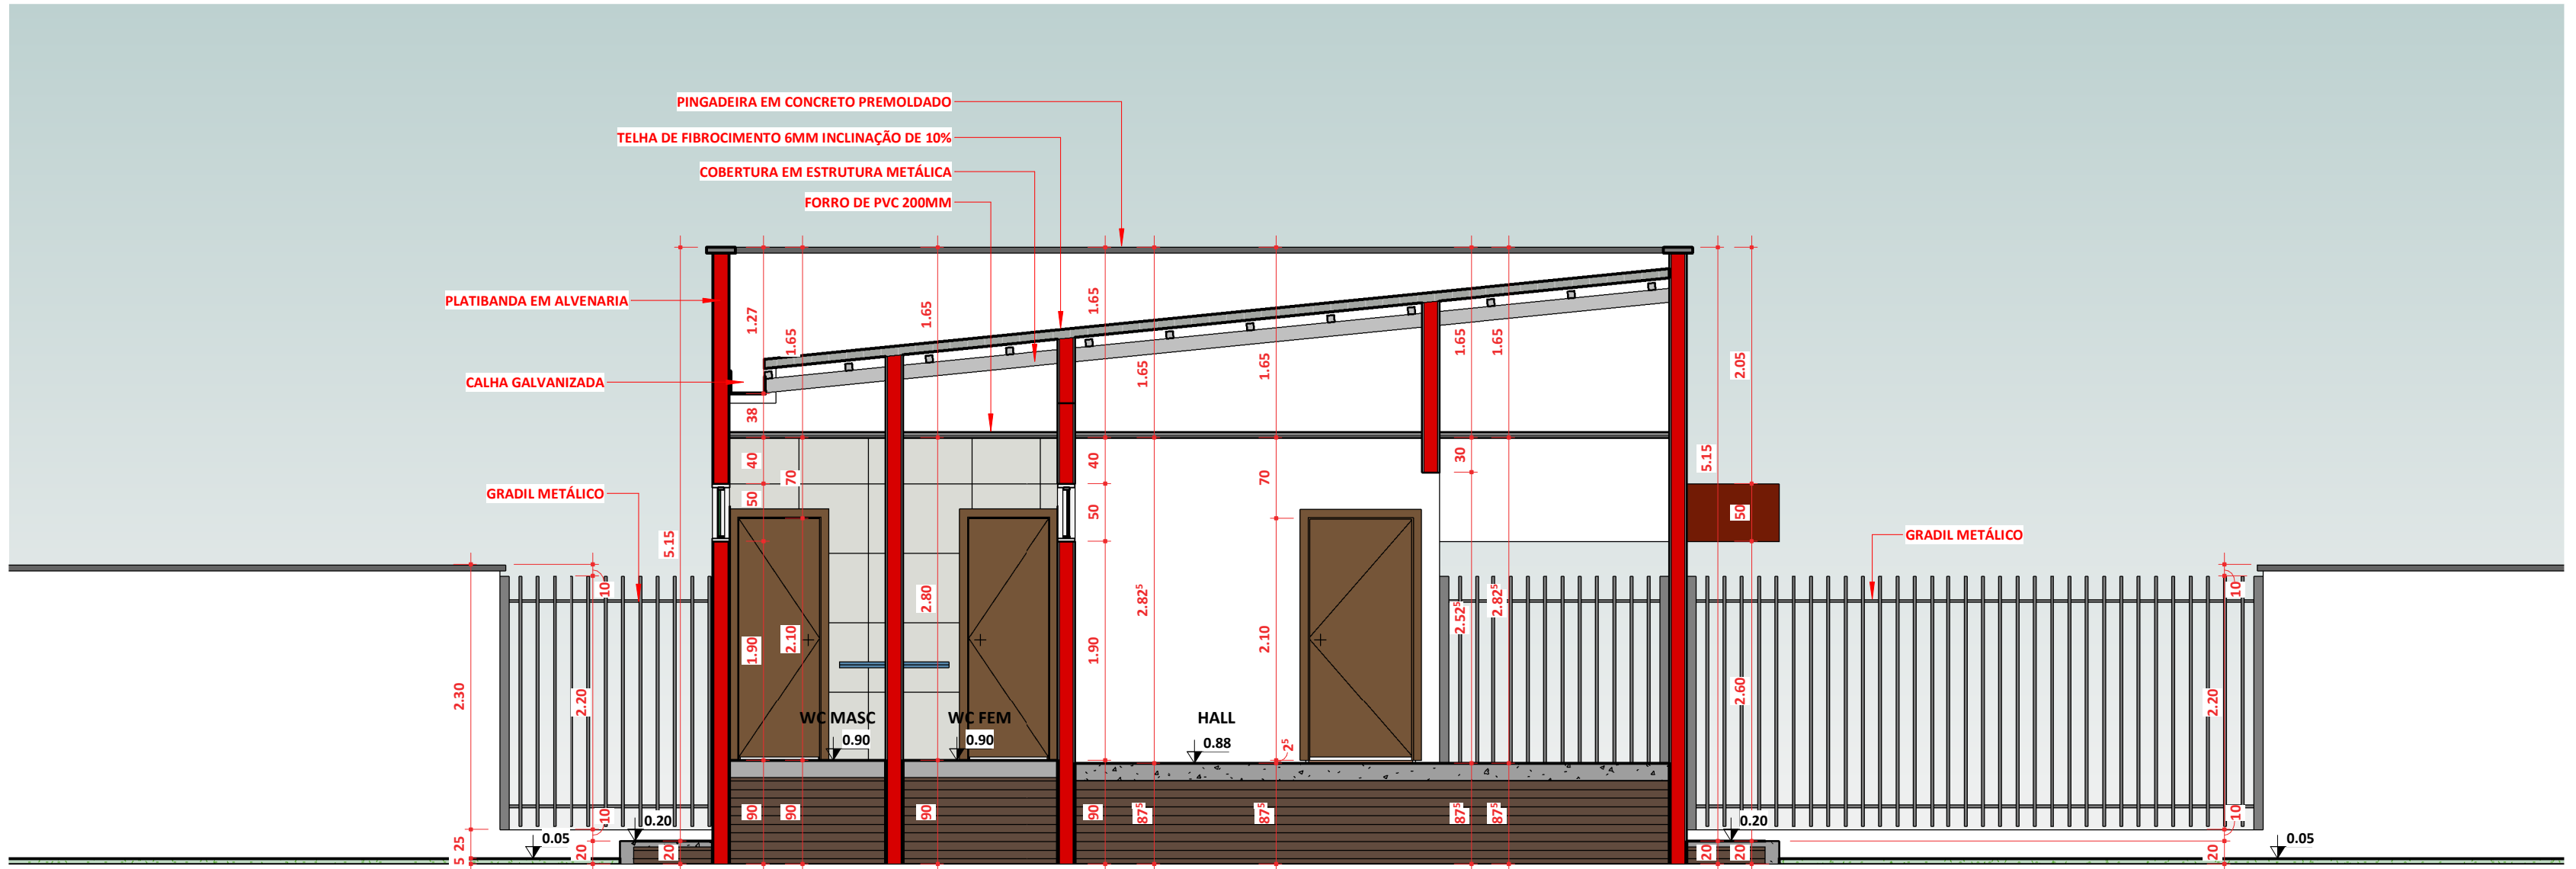

8 CORTE 3-3

ESCALA 1:50




4 VISTA LATERAL DIREITA

ESCALA 1:50




5 VISTA LATERAL ESQUERDA

ESCALA 1:50

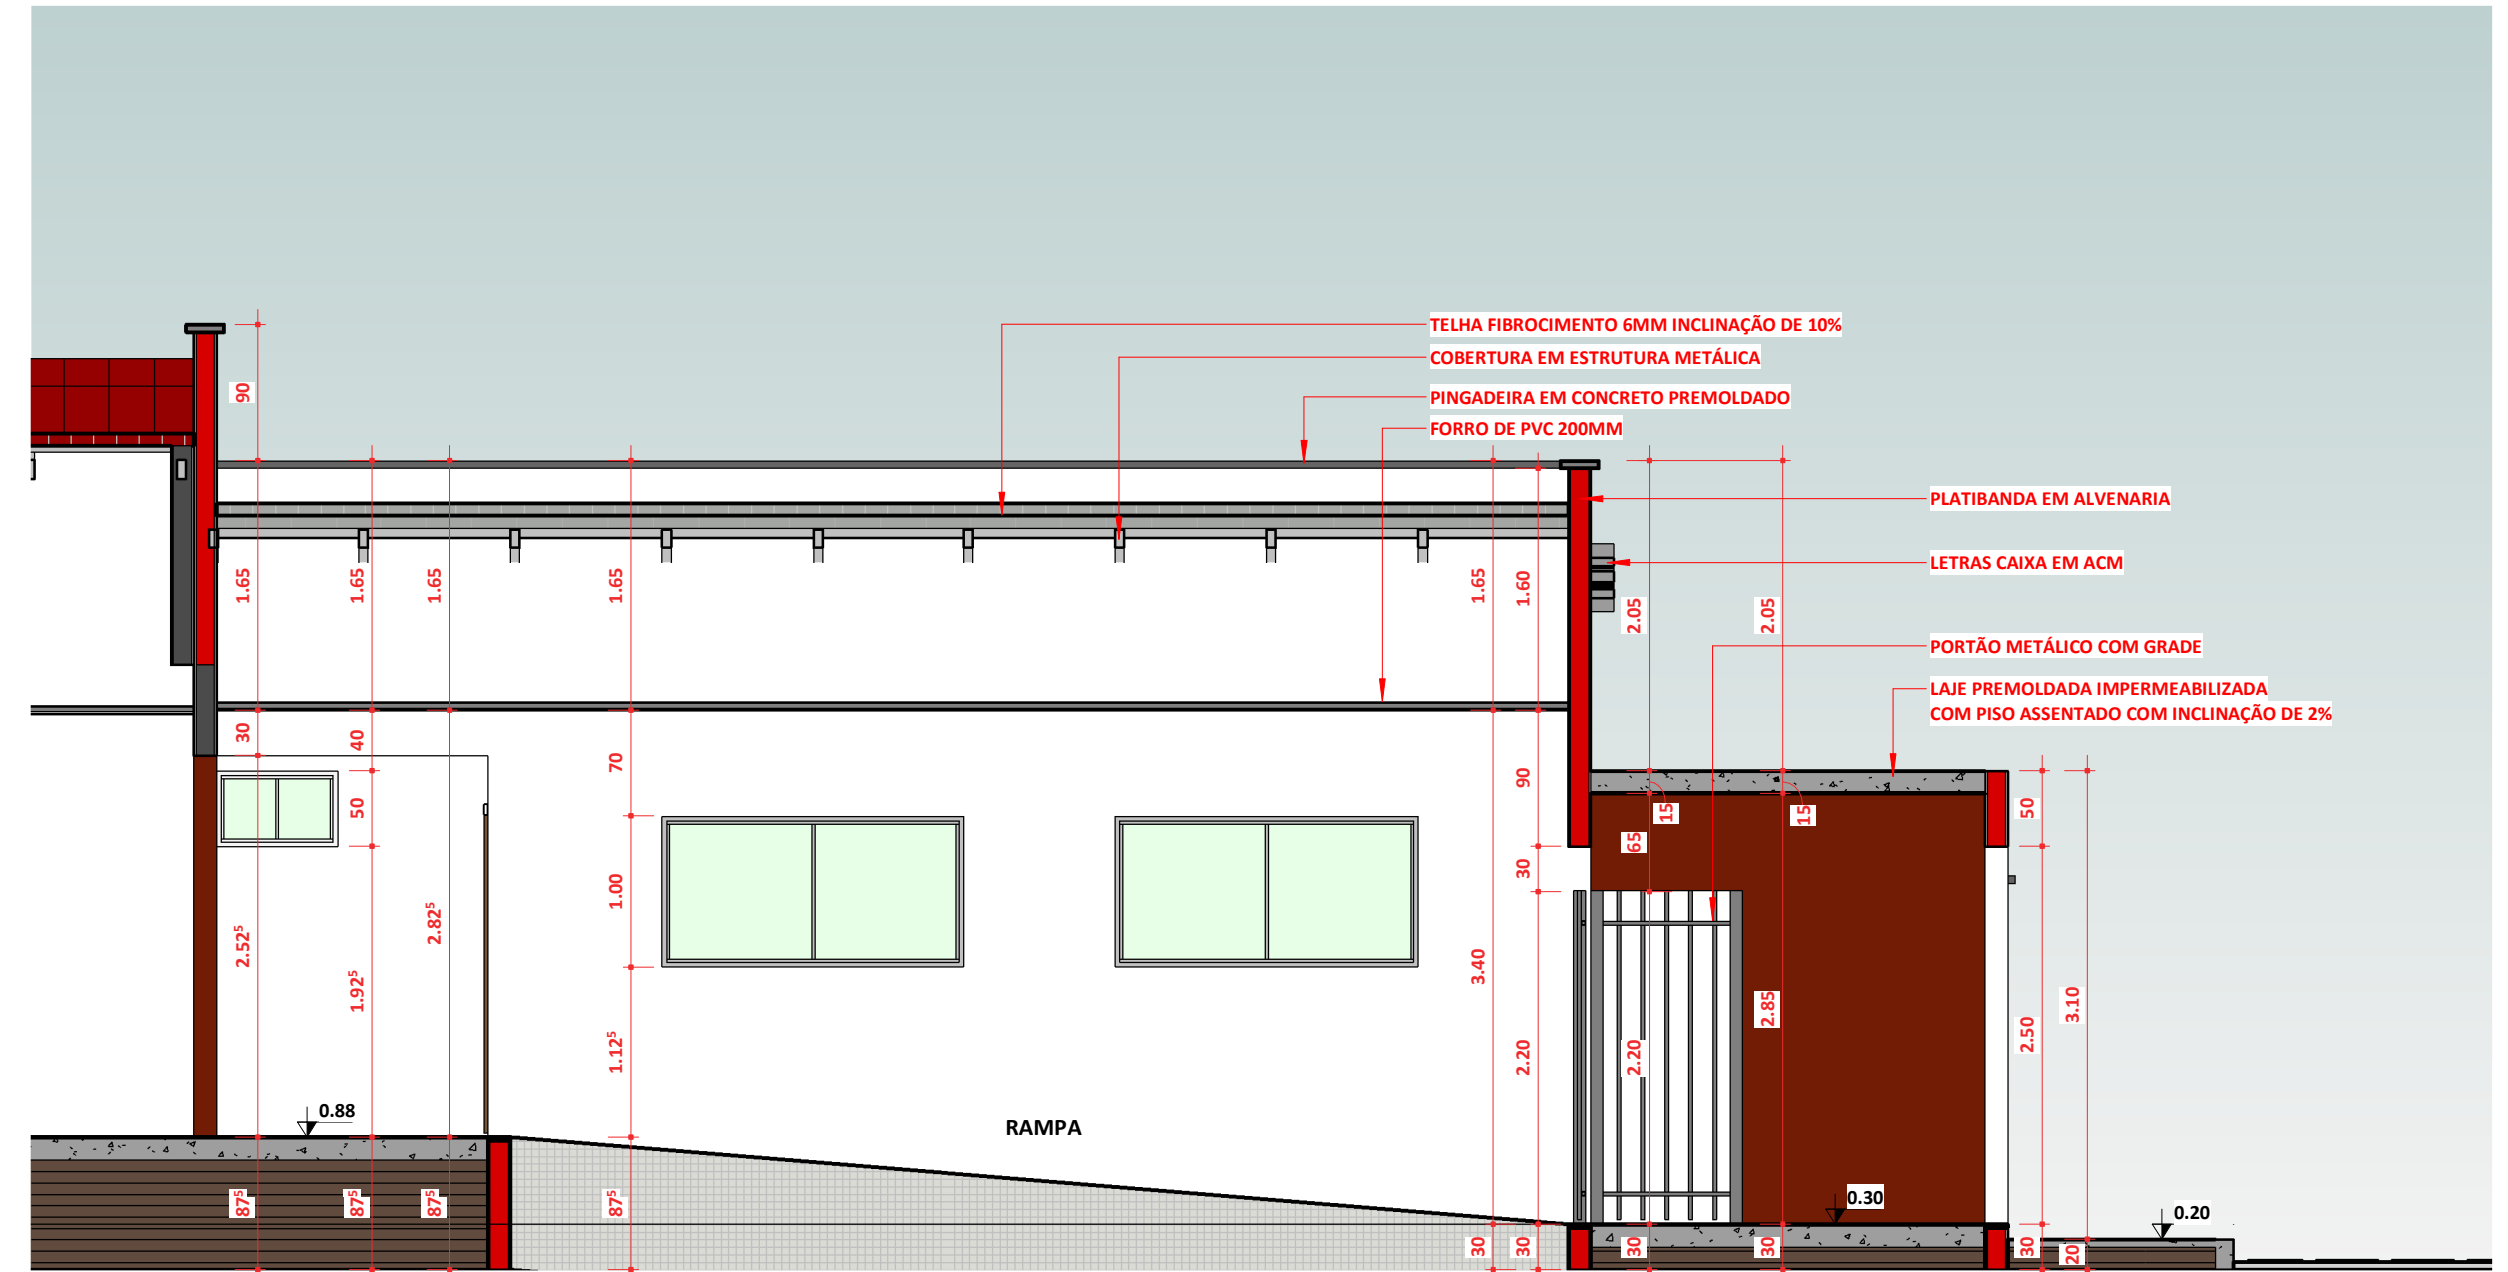

6 CORTE 1-1

ESCALA 1:50

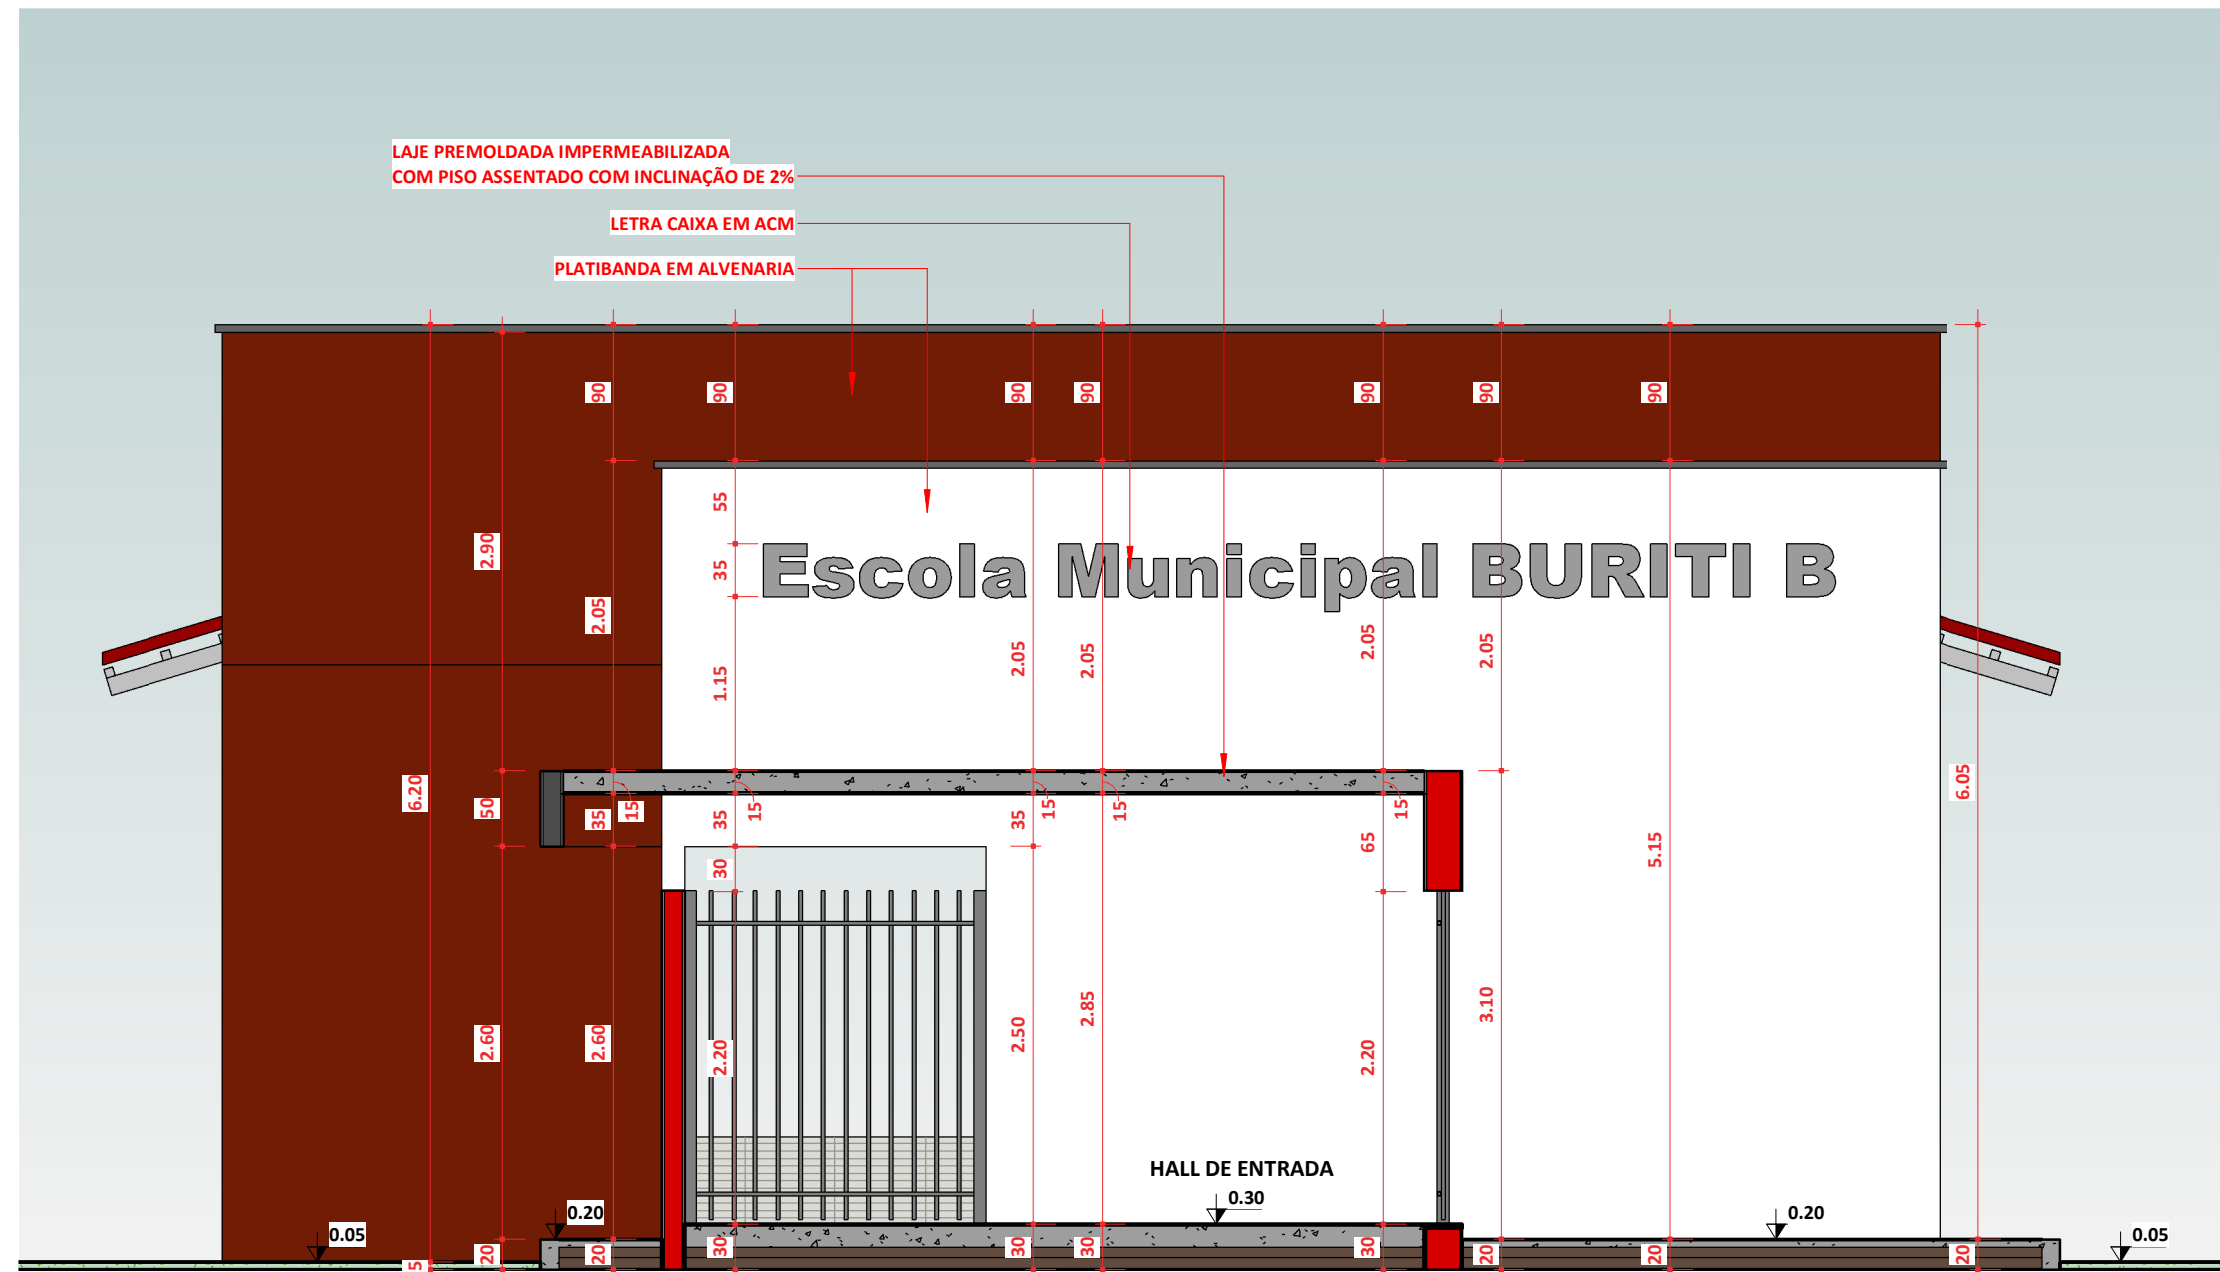

9 CORTE 4-4

ESCALA 1:50




10 IMAGEM 1

ESCALA 1:1




11 IMAGEM 2

ESCALA 1:1

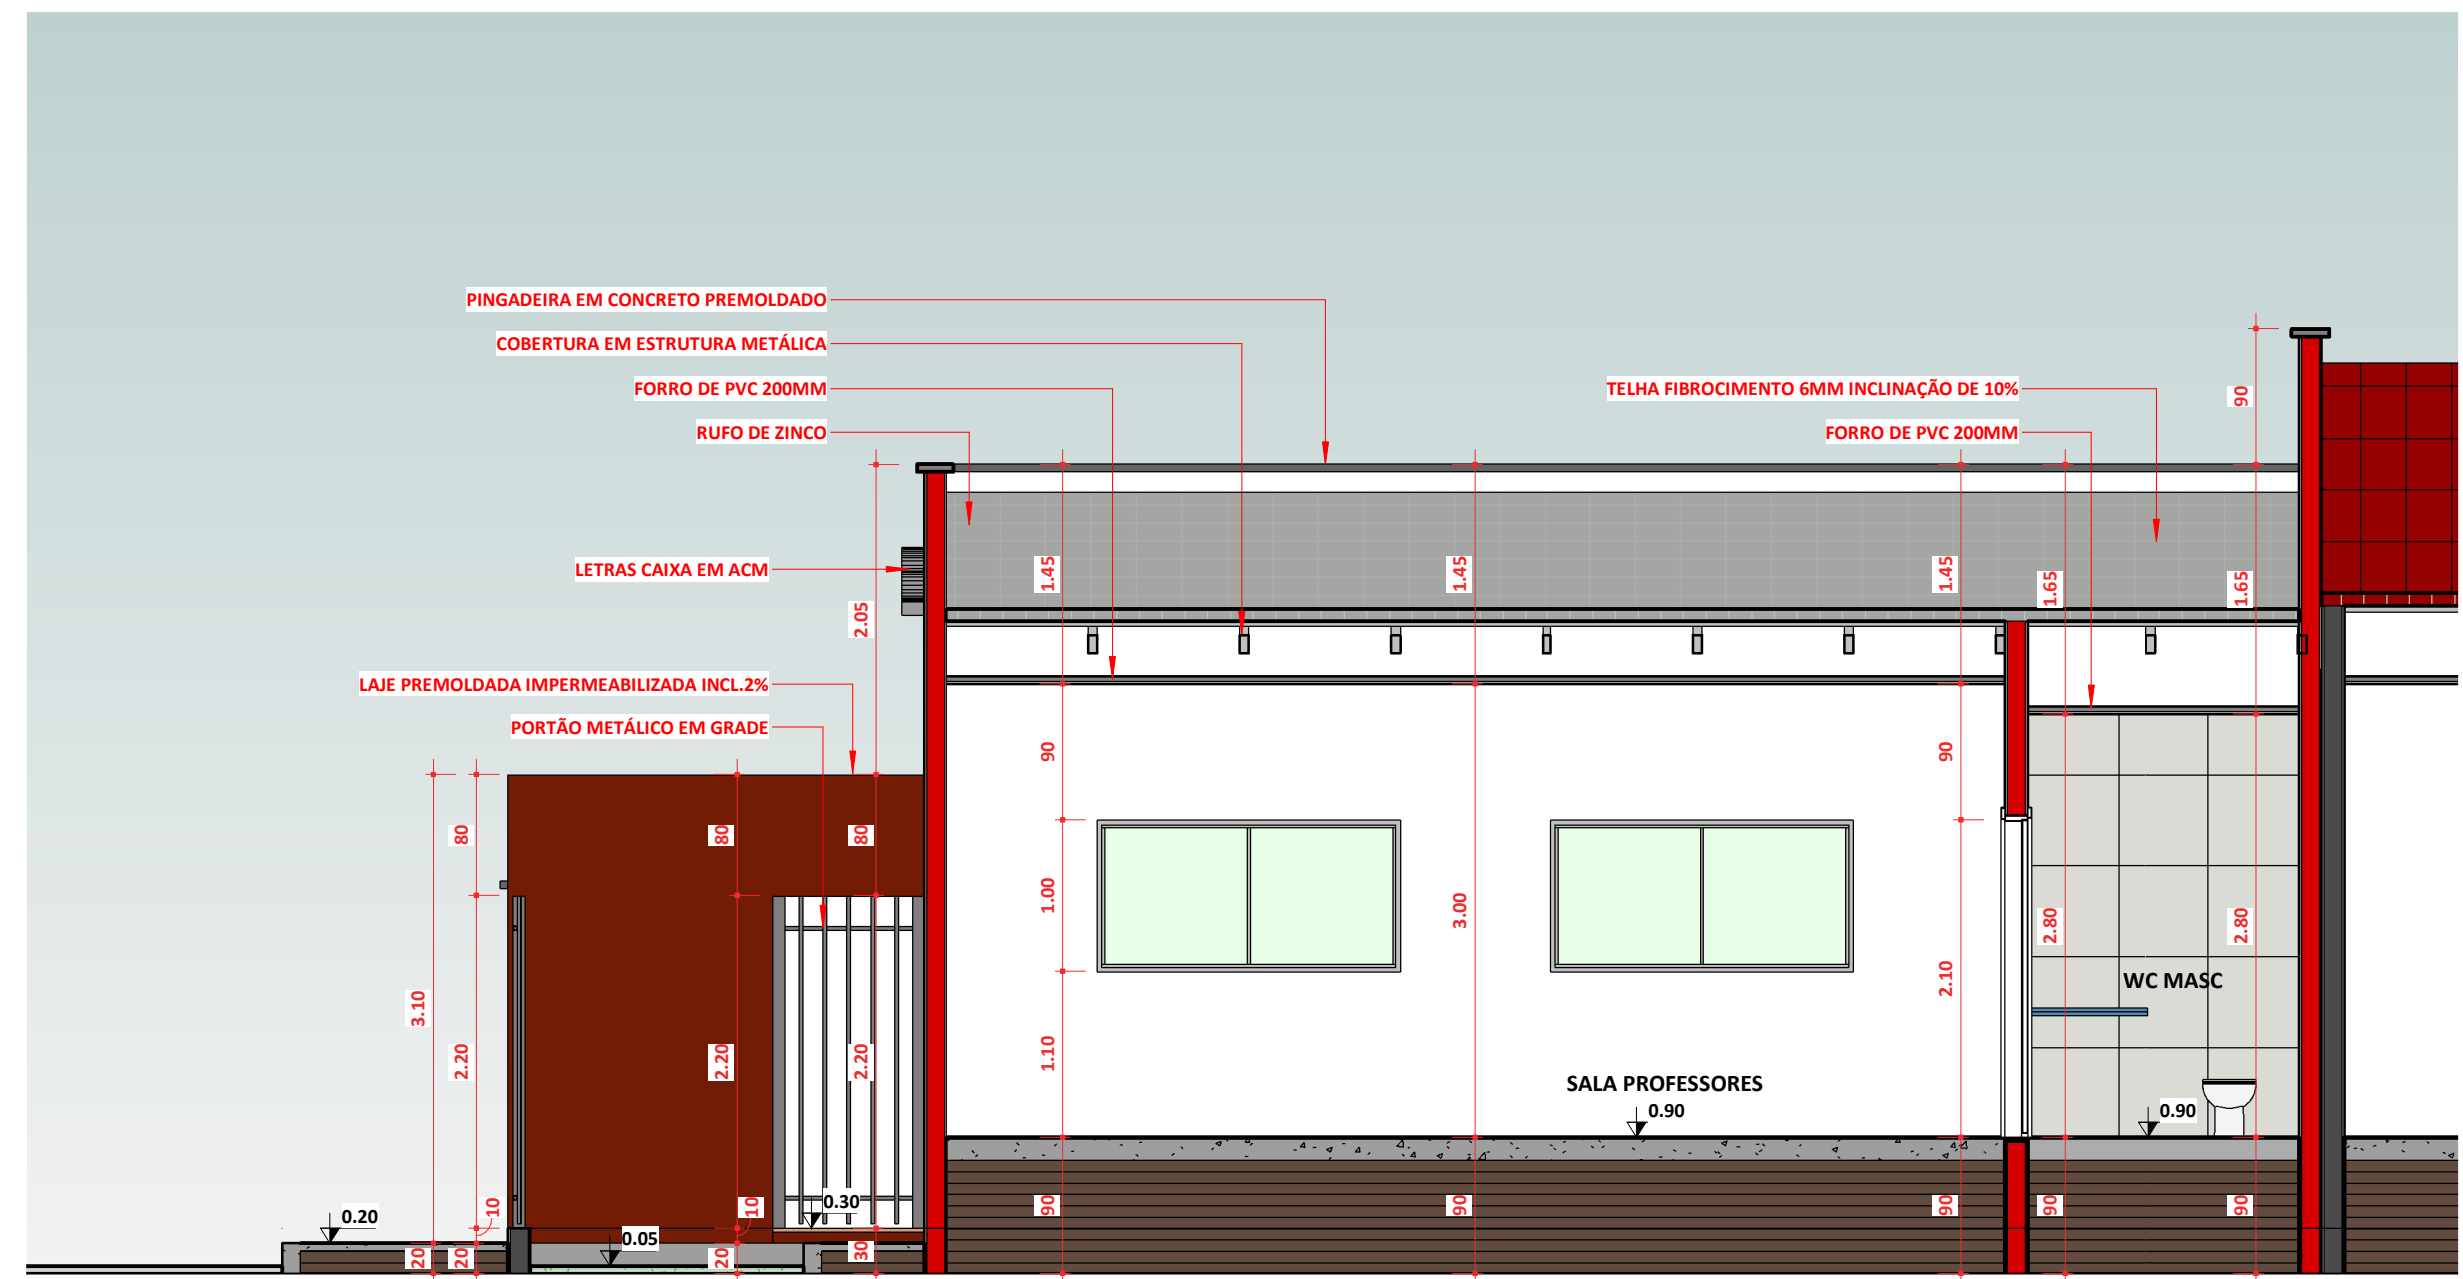

7 CORTE 2-2

ESCALA 1:50

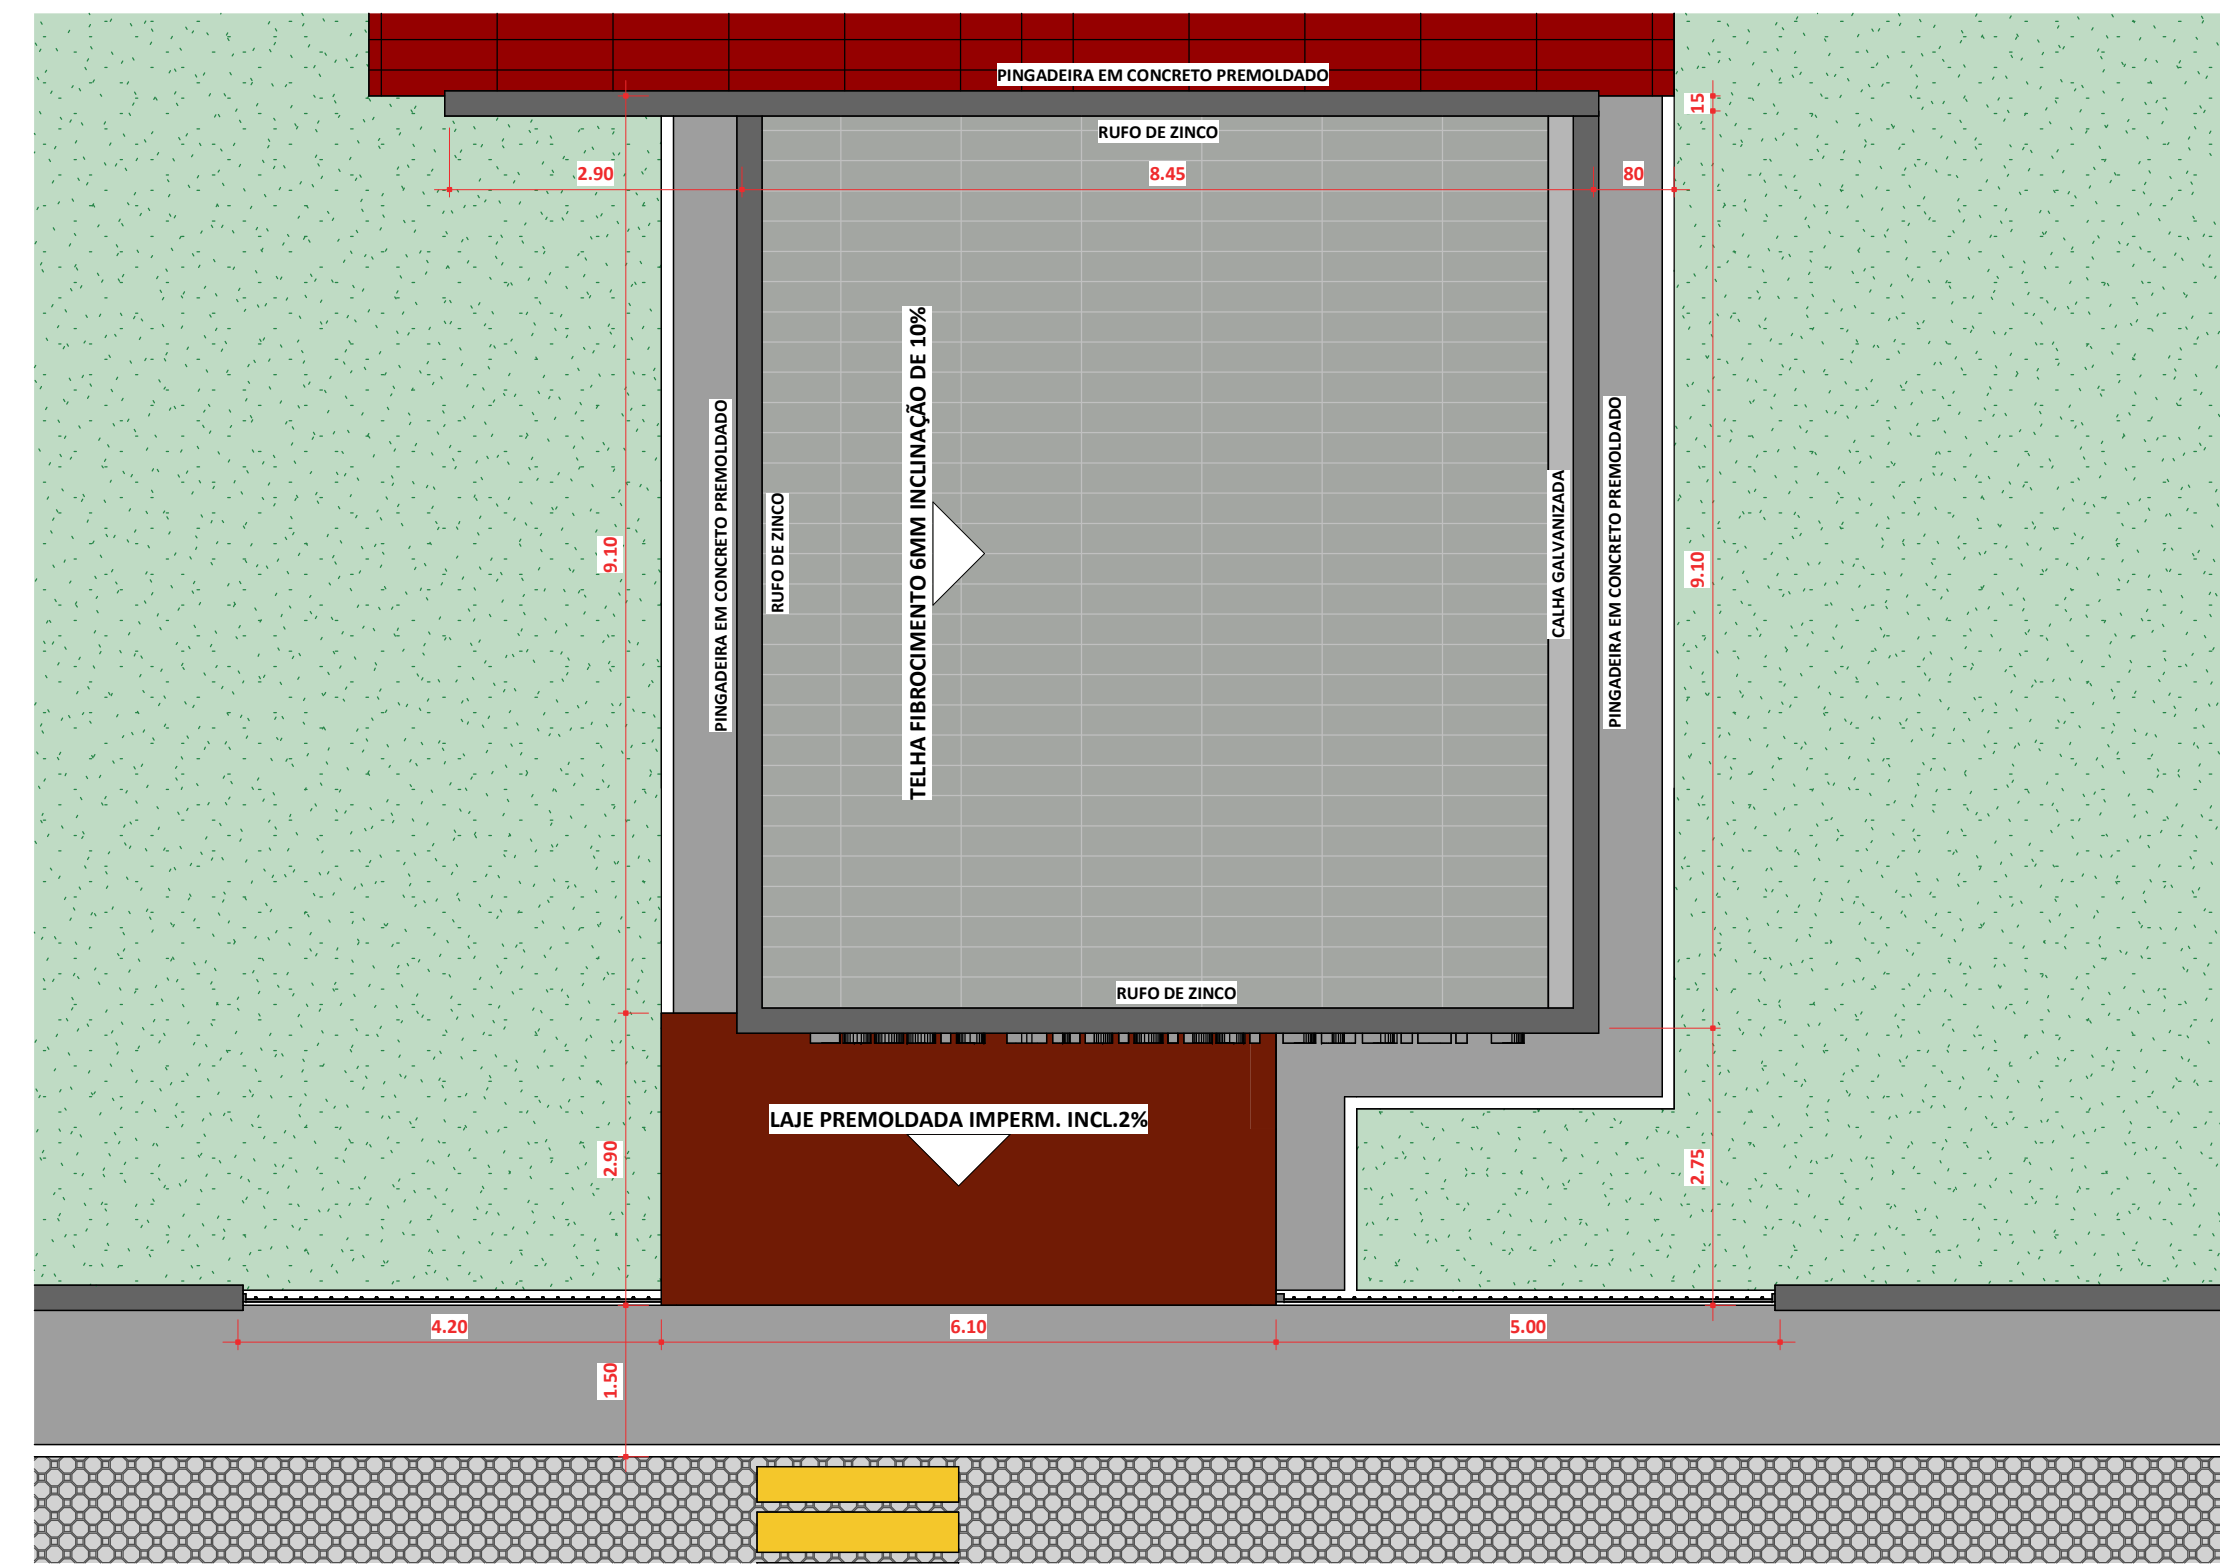

2 PLANTA DE COBERTURA

ESCALA 1:50

	PAREDES EXISTENTES
	PAREDES À DEMOLIR
	PAREDES À CONSTRUIR

14 LEGENDA DE PAREDES

ESCALA 1:50



13 IMAGEM 3

ESCALA 1:1

PREFEITURA		CAU	
		BOMBEIRO OU NATURATINS	
PROJETO	ARQUITETÔNICO	FOLHA	ÚNICA
TIPO	INSTITUCIONAL		
OBRA	AMPLIAÇÃO ESCOLA MUNICIPAL BURITI B		
PROPRIETÁRIO	FUNDO MUNICIPAL DE EDUCAÇÃO DE BURITI DO TOCANTINS		
LOCAL	RUA GOIÁS, S/N, CENTRO, BURITI DO TOCANTINS - TO		
CIDADE	BURITI DO TOCANTINS - TO		
 (031) 9977-1331 andregaiipo@andregaiipo.com.br www.andregaiipo.com.br		PROPRIETÁRIO	
QUADRO DE ÁREAS		FUNDO MUNICIPAL DE EDUCAÇÃO DE BURITI DO TOCANTINS	
ÁREA AMPLIADA		092,73 m²	
		AUTOR DO PROJETO	
		ANDRÉ GAIPO - ARQUITETO URBANISTA CAU - A33602-5	
		RESPONSÁVEL TÉCNICO	
ESCALA INDICADA		DATA	29/05/2025
DESCRIÇÃO		CONFERIDO	DESENHO
PLANTA BAIXA COTAS/EXECUTIVO, PLANTA DE COBERTURA, VISTAS, CORTES, IMAGENS E LEGENDA DE PAREDES.			