



PLANTA BAIXA LOCAÇÃO DE PILARES
ESCALA 1:75

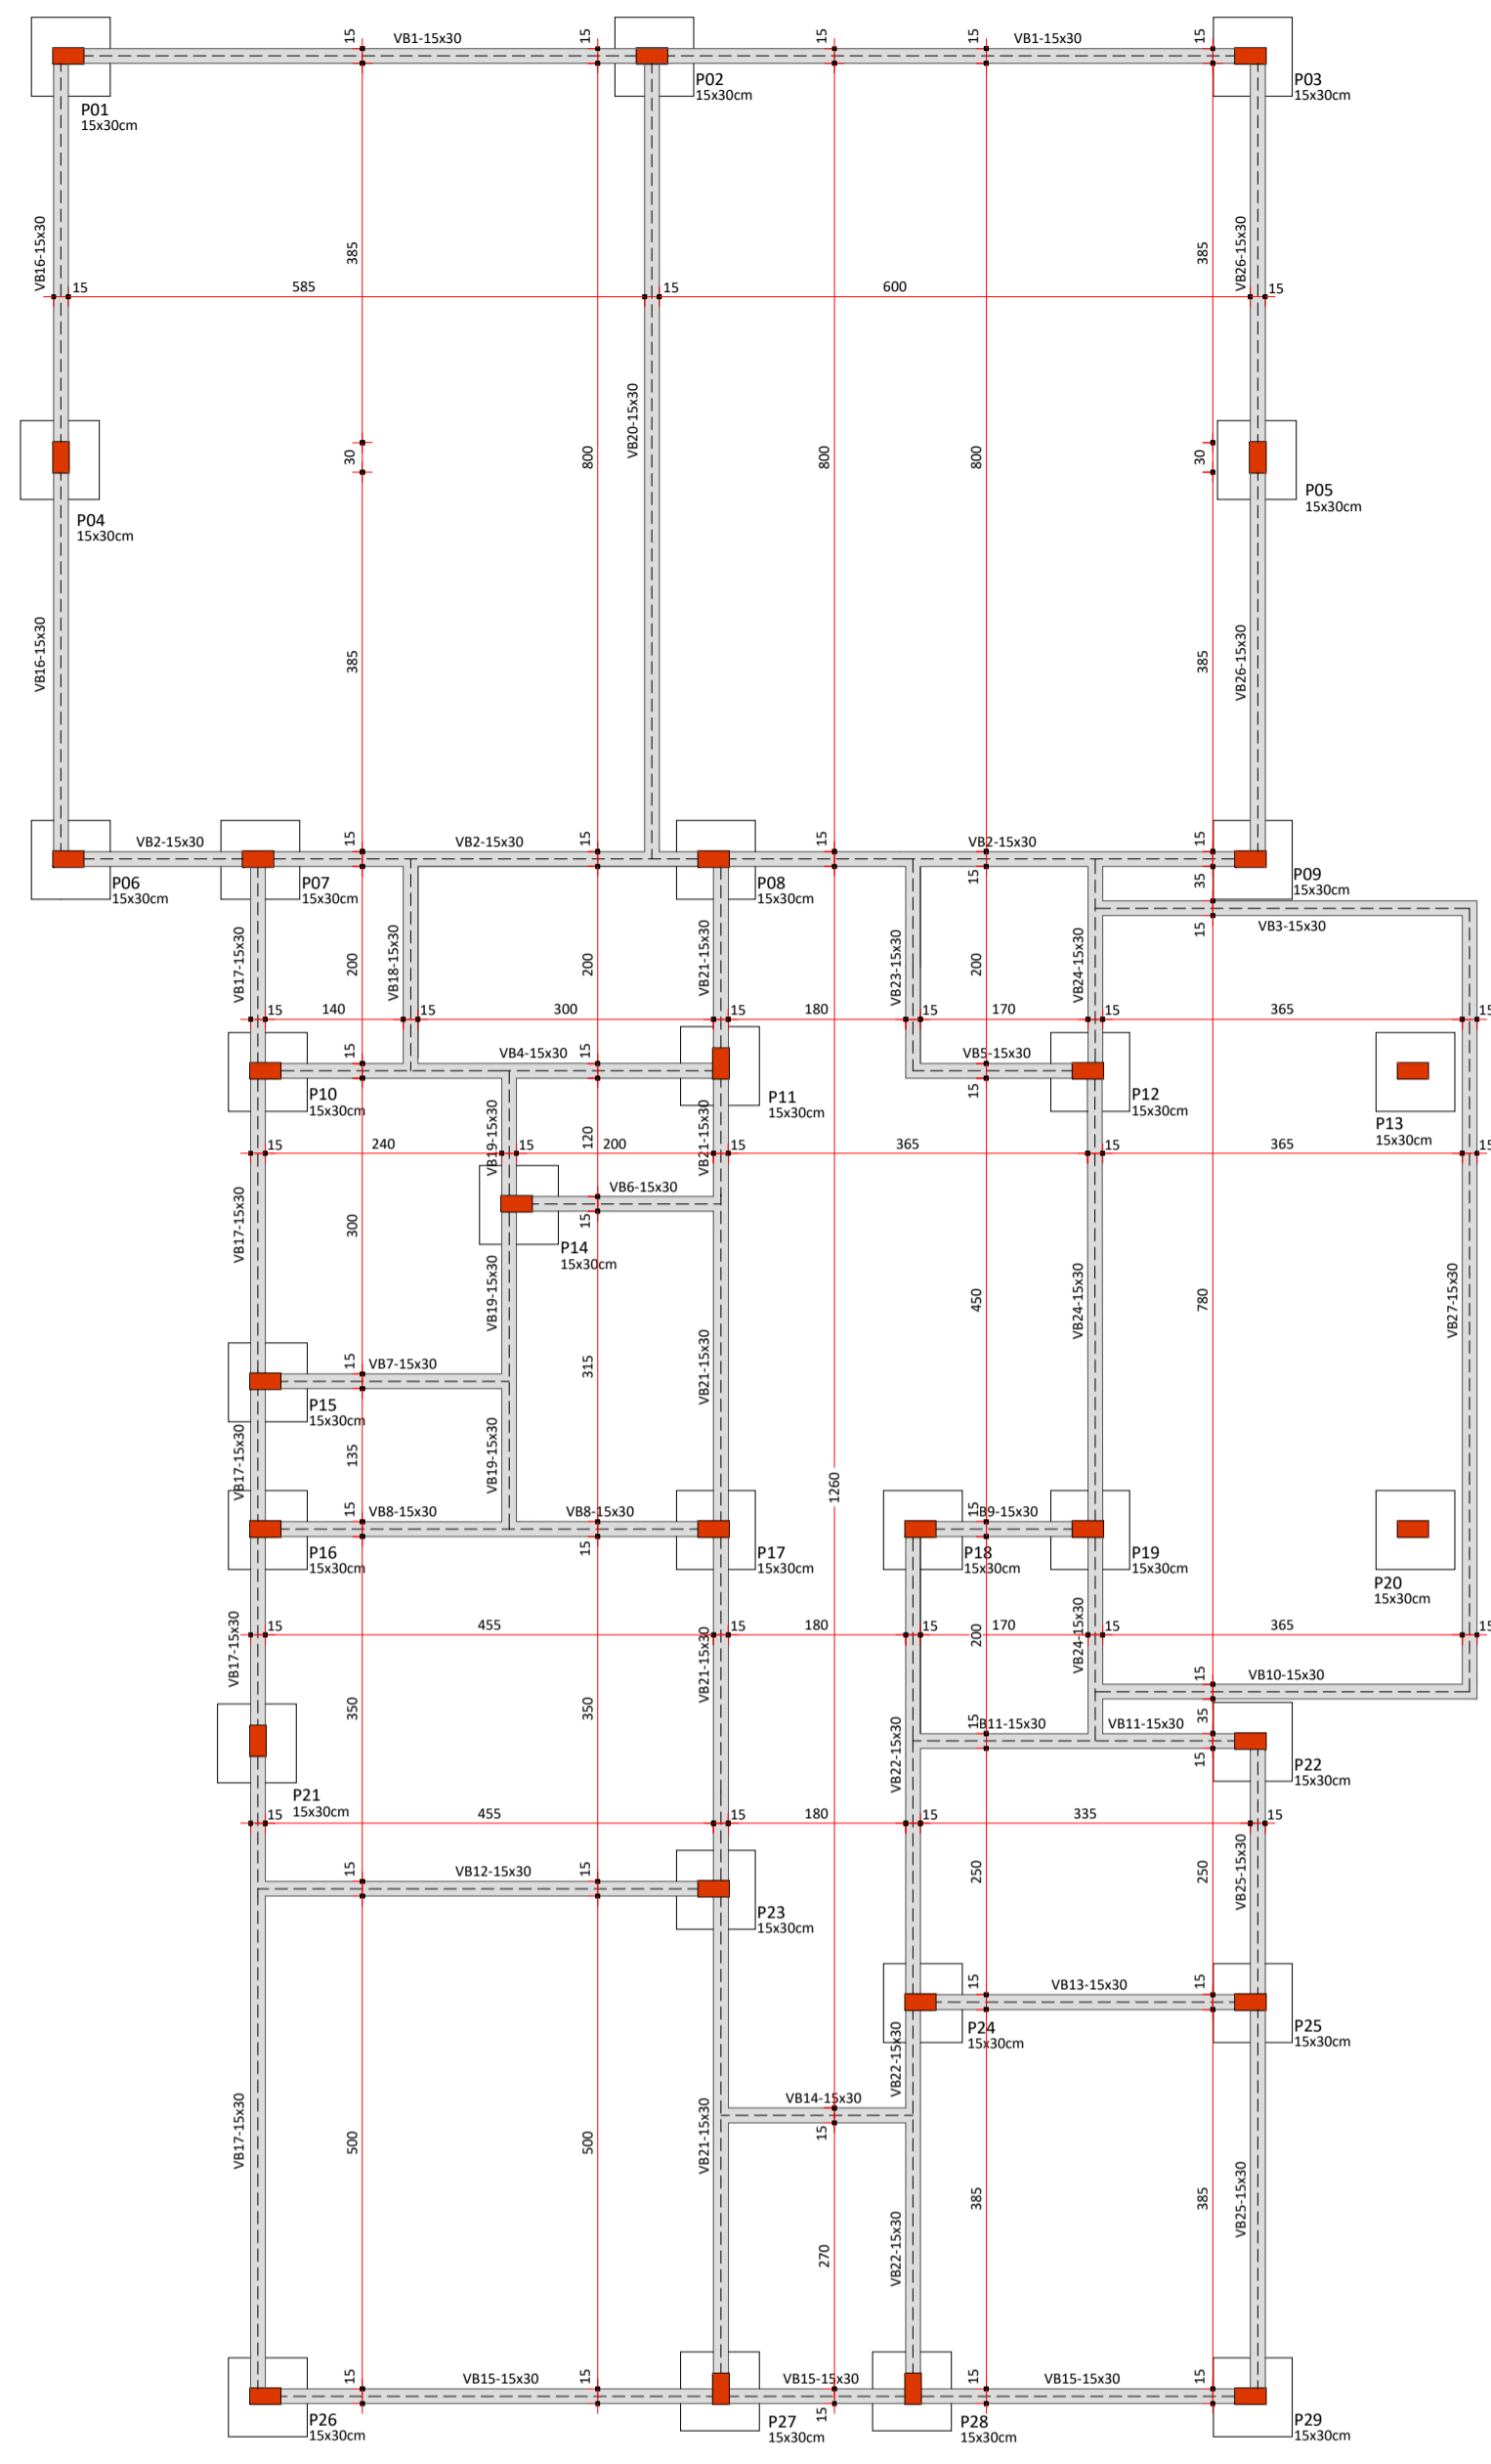


PLANTA BAIXA FORMA DO PAVIMENTO BALDRAME
ESCALA 1:75

VIGAS BALDRAME
 VB1=VB2=VB3=VB4=VB5=VB6=VB7=VB8=VB9=VB10=VB11
 VB12=VB13=VB14=VB15=VB16=VB17=VB18=VB19=VB20
 VB21=VB22=VB23=VB24=VB25=VB26=VB27

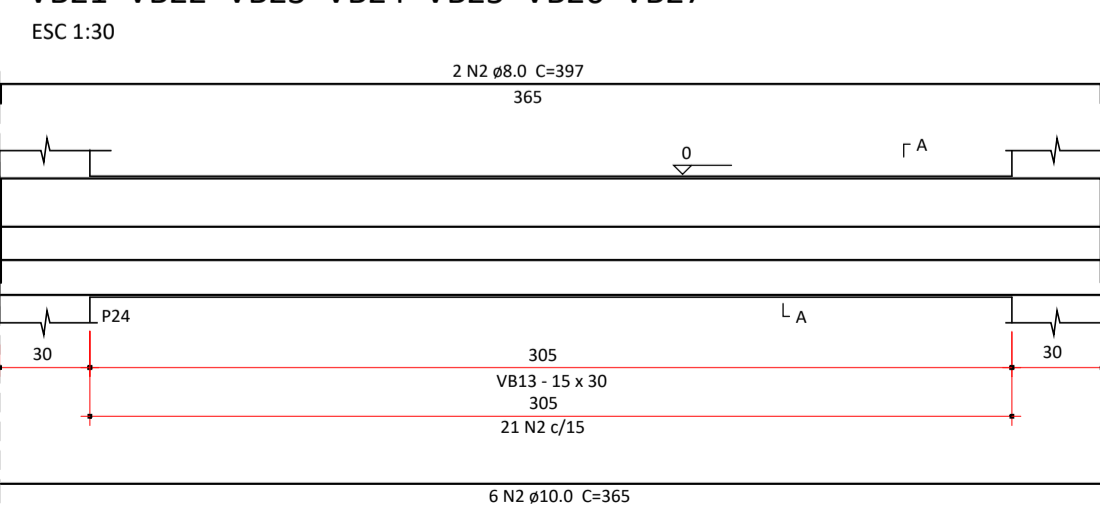

SEÇÃO A-A
ESCALA 1:25

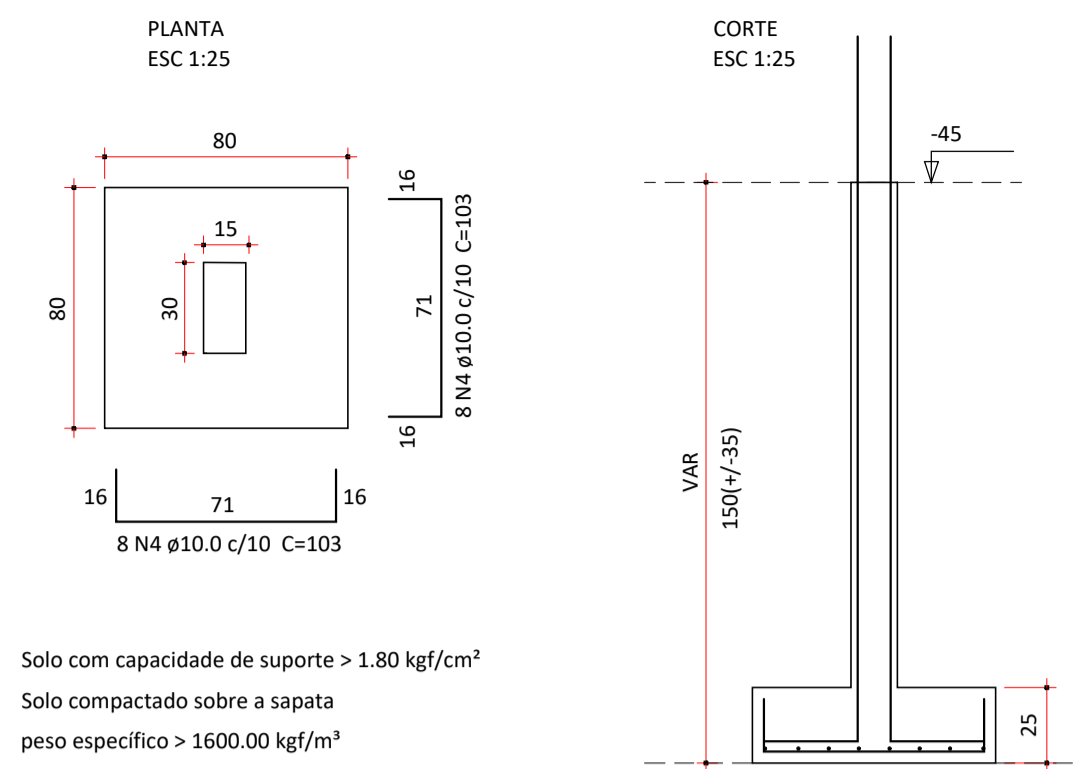

Solo com capacidade de suporte > 1.80 kgf/cm²
 Solo compactado sobre sapata
 peso específico > 1600.00 kgf/m³

DETALHE S1/S2/S3/S4/S5/S6/S7/S8/S9/S10/S11
 S12/S13/S14/S15/S16/S17/S18/S19/S20/S21/S22
 S23/S24/S25/S26/S27/S28
 ESCALA 1:25

LEGENDA PILARES

- PILARES ARRANQUE;
- PILARES QUE CONTINUAM.
- PILARES QUE MORRE.

NOTA

RESISTÊNCIA DO CONCRETO DE 25MPa PARA TODAS AS PEÇAS ESTRUTURAIS.

PREFEITURA	CAU/CREA
BOMBEIROS/NATURATINS/VIGILÂNCIA	

PROJETO **ESTRUTURAL** FOLHA **1/3**

PROJETO **INSTITUCIONAL - CONSTRUÇÃO DO CENTRO ADMINISTRATIVO**
 PROPRIETÁRIO **PREFEITURA MUNICIPAL DE BURITI DO TOCANTINS - TO**
 LOCAL **RUA NOVO HORIZONTE, CENTRO, BURITI DO TOCANTINS - TO**
 CIDADE **BURITI DO TOCANTINS - TO**

(R) 9977-1331 arquiteto@andregaiipo.com.br www.andregaiipo.com.br	PROPRIETÁRIO PREFEITURA MUNICIPAL DE BURITI DO TOCANTINS AUTOR DO PROJETO ANDRÉ GAIPO - ARQUITETO URBANISTA CAU - A33602-5 RESPONSÁVEL TÉCNICO
QUADRO DE ÁREAS ÁREA TOTAL 273,13 m²	

ESCALA **INDICADA** DATA **18/03/2026** CONFERIDO DESENHO
 Descrição:
PLANTA BAIXA LOCAÇÃO DE PILARES, PLANTA BAIXA FORMA DO PAVIMENTO BALDRAME
DETALHE VIGAS BALDRAME/SAPATAS E LEGENDA.