


PLANTA FORMAS ALTA 265CM
ESCALA 1:75

PLANTA BAIXA FORMAS PAVIMENTO LAJE ALTA 365CM
ESCALA 1:75

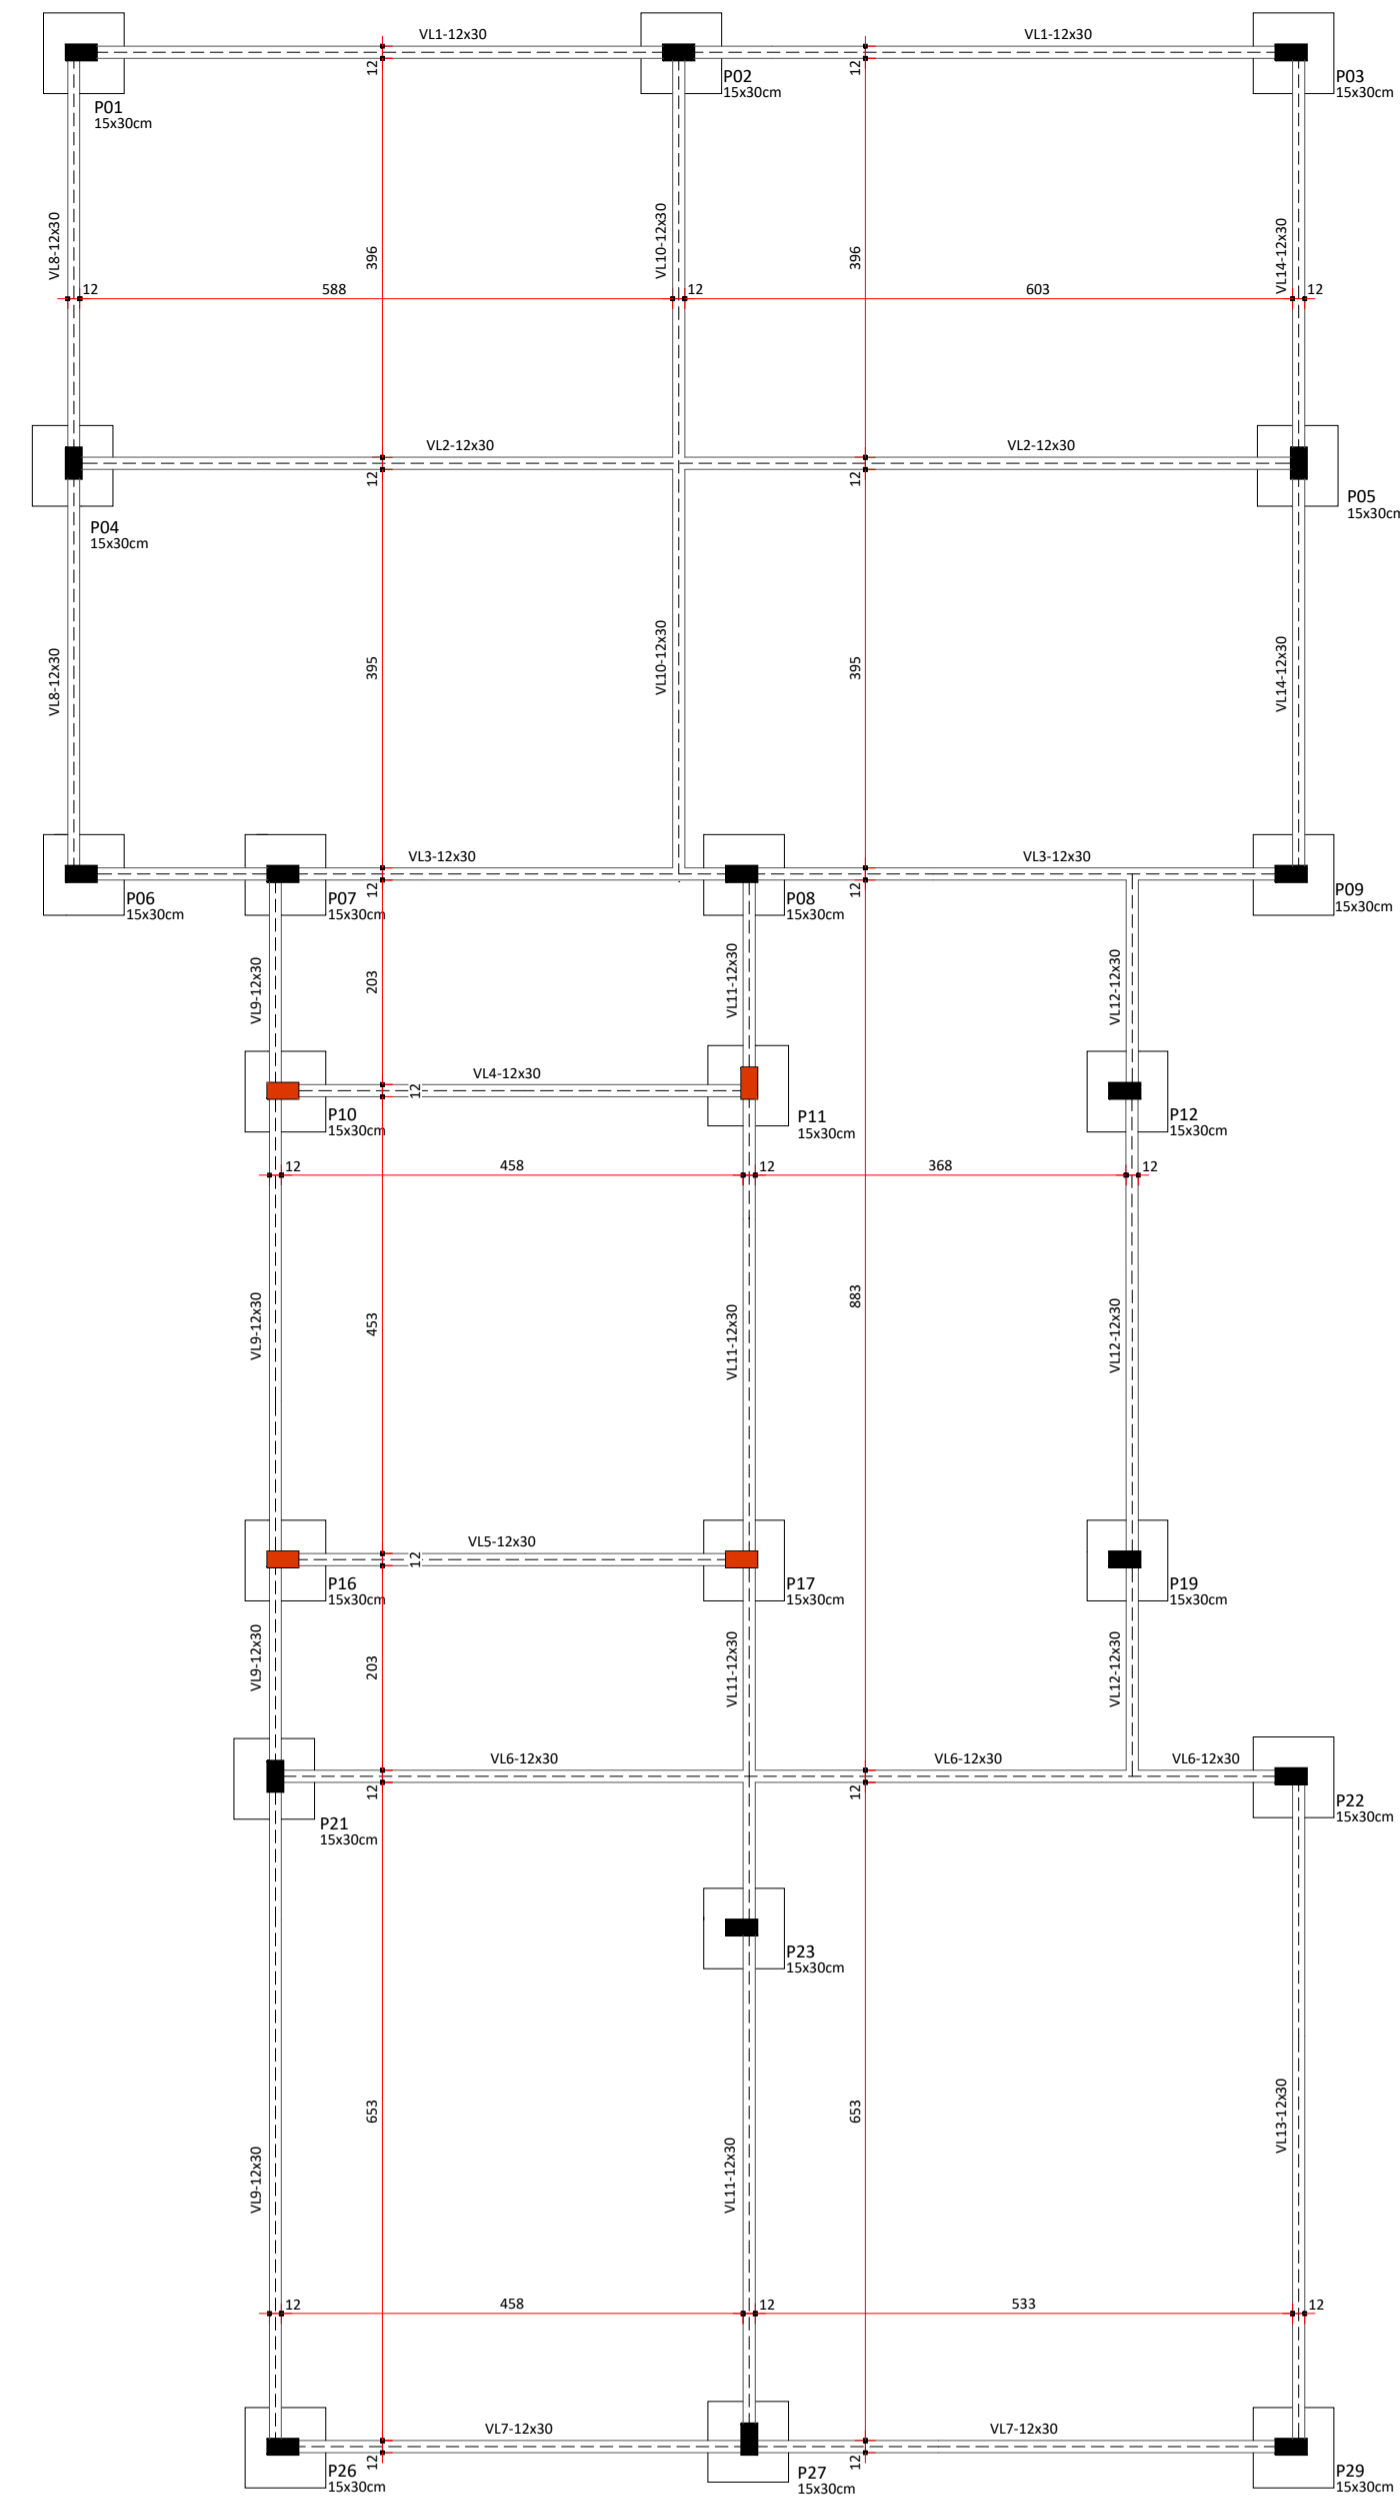


VIGAS CINTA ALTA 465CM
ESCALA 1:75

LEGENDA PILARES


- PILARES ARRANQUE;
- PILARES QUE CONTINUAM.
- PILARES QUE MORRE.

NOTA
RESISTÊNCIA DO CONCRETO DE 25MPa PARA TODAS AS PEÇAS ESTRUTURAIS.

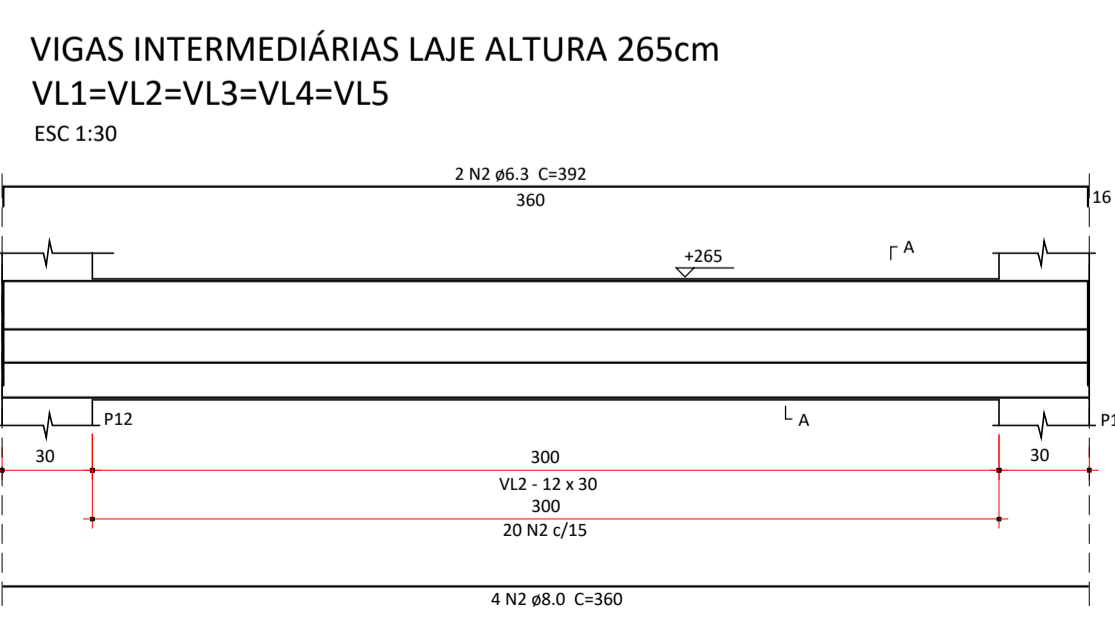


VIGAS INTERMEDIÁRIAS LAJE ALTA 265cm
VL1=VL2=VL3=VL4=VL5
ESC 1:30

SEÇÃO A-A
ESC 1:25

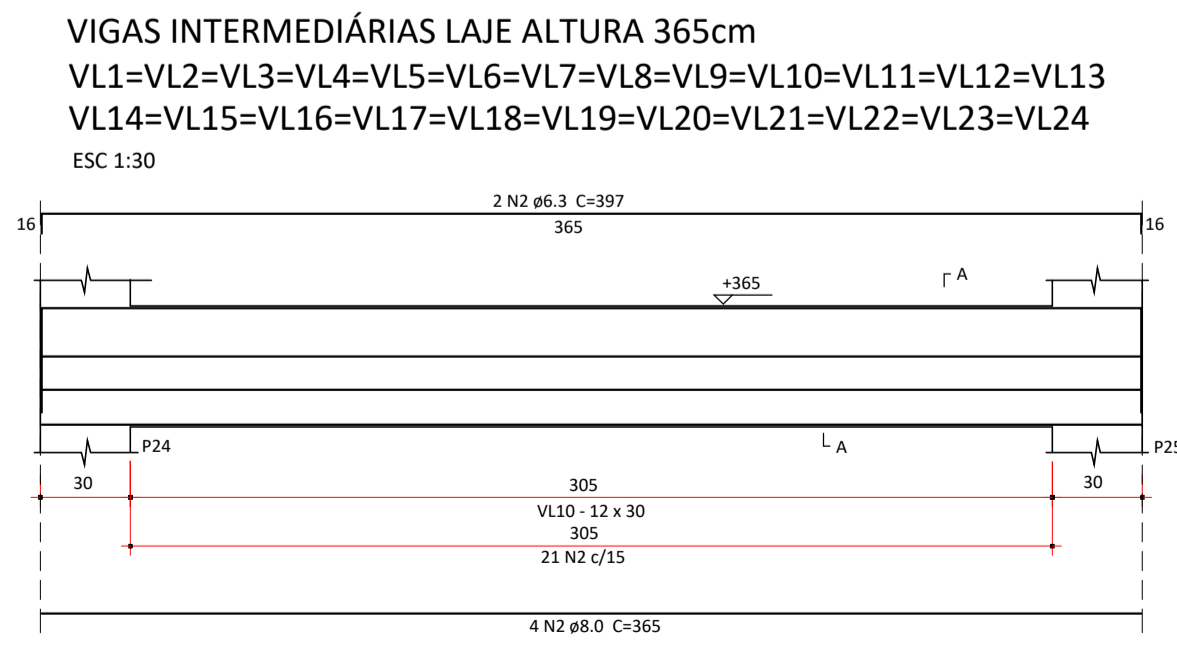

VIGAS INTERMEDIÁRIAS LAJE ALTA 365cm
VL1=VL2=VL3=VL4=VL5=VL6=VL7=VL8=VL9=VL10=VL11=VL12=VL13
VL14=VL15=VL16=VL17=VL18=VL19=VL20=VL21=VL22=VL23=VL24
ESC 1:30

SEÇÃO A-A
ESC 1:25

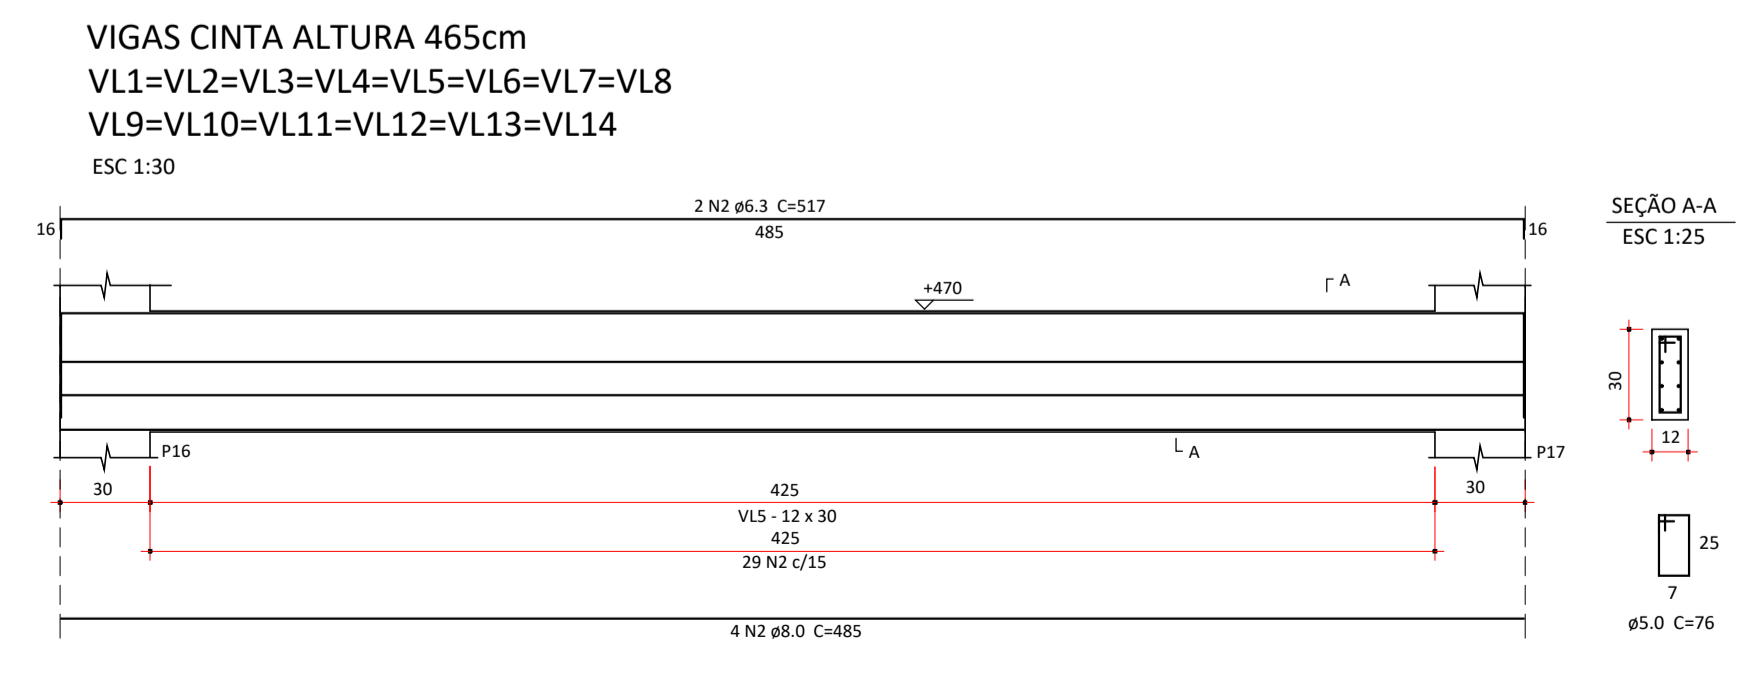

VIGAS CINTA ALTA 465cm
VL1=VL2=VL3=VL4=VL5=VL6=VL7=VL8
VL9=VL10=VL11=VL12=VL13=VL14
ESC 1:30

SEÇÃO A-A
ESC 1:25

PREFEITURA	CAU/CREA
BOMBEIROS/NATURATINS/VIGILÂNCIA	

PROJETO ESTRUTURAL	FOLHA 2/3
---------------------------	------------------

PROJETO **INSTITUCIONAL - CONSTRUÇÃO DO CENTRO ADMINISTRATIVO**
 PROPRIETÁRIO **PREFEITURA MUNICIPAL DE BURITI DO TOCANTINS - TO**
 LOCAL **RUA NOVO HORIZONTE, CENTRO, BURITI DO TOCANTINS - TO**
 CIDADE **BURITI DO TOCANTINS - TO**

PROPRIETÁRIO (FOLHA 1/3) ANDRÉ GAIPO ARQUITETO URBANISTA arquiteto@andregaiipo.com.br www.andregaiipo.com.br	PREFEITURA MUNICIPAL DE BURITI DO TOCANTINS AUTOR DO PROJETO ANDRÉ GAIPO - ARQUITETO URBANISTA CAU - A33602-5 RESPONSÁVEL TÉCNICO
QUADRO DE ÁREAS ÁREA TOTAL 273,13 m²	

ESCALA INDICADA	DATA 18/03/2026	CONFERIDO	DESENHO
Descrição: PLANTA BAIXA FORMAS PAVIMENTO LAJE ALTA 365CM, PLANTA BAIXA VIGAS CINTA ALTA 470CM DETALHE VIGAS E LEGENDA.			