



VIGAS CINTA ALTURA 615CM  
ESCALA 1:75

VIGAS CINTA ALTURA 615cm  
VL1=VL2=VL3=VL4  
ESCALA 1:30


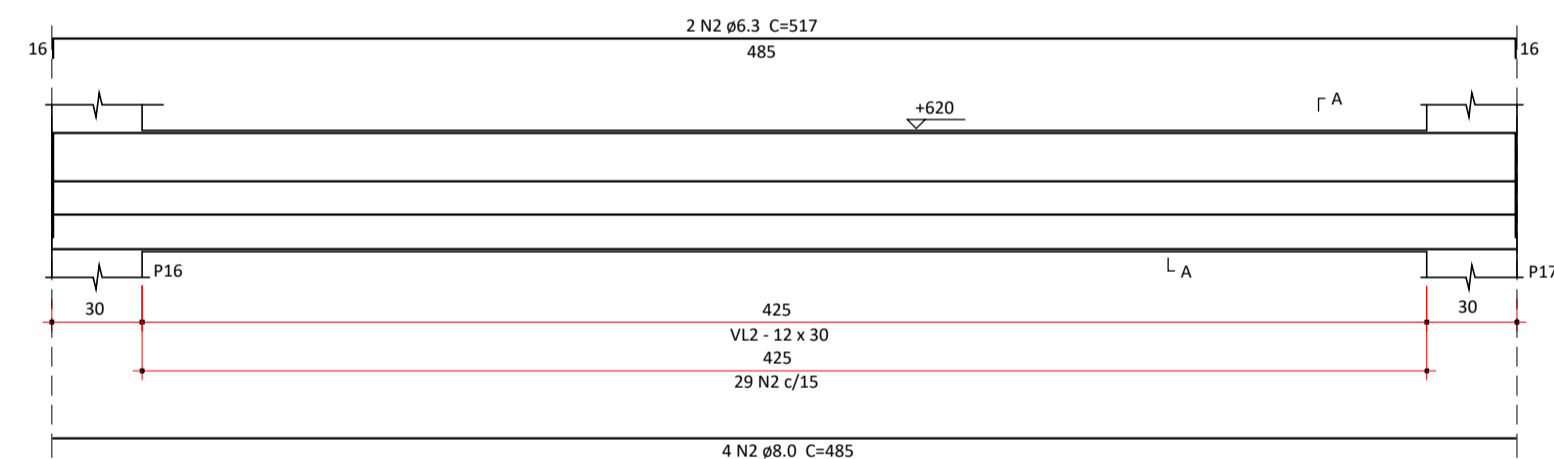


SEÇÃO A-A  
ESCALA 1:25

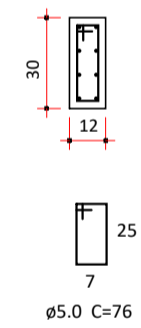




DETALHE P13/P20

ESCALA 1:25

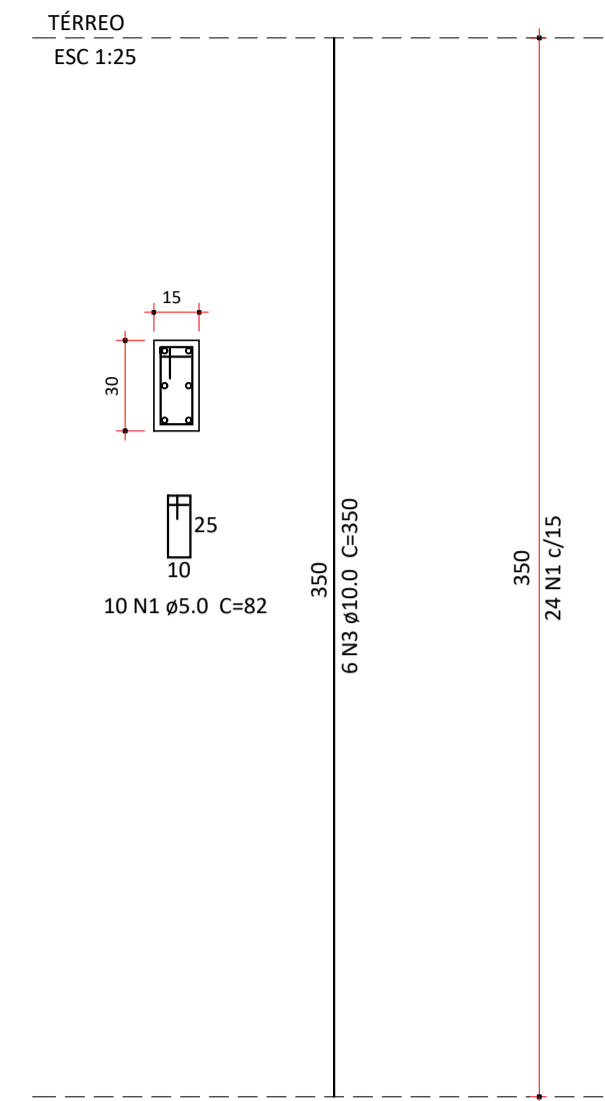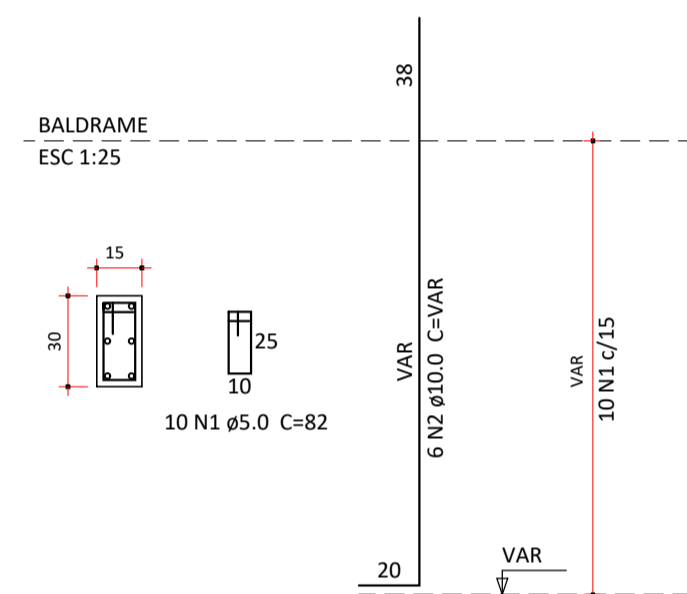




DETALHE P1/P2/P3/P4/P5/P6/P7/P8/P9/P12/P14/P15  
P18/P19/P21/P22/P23/P24/P25/P26/P27/P28/P29

ESCALA 1:25

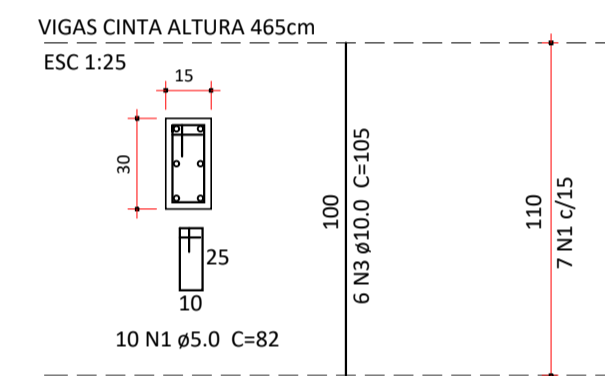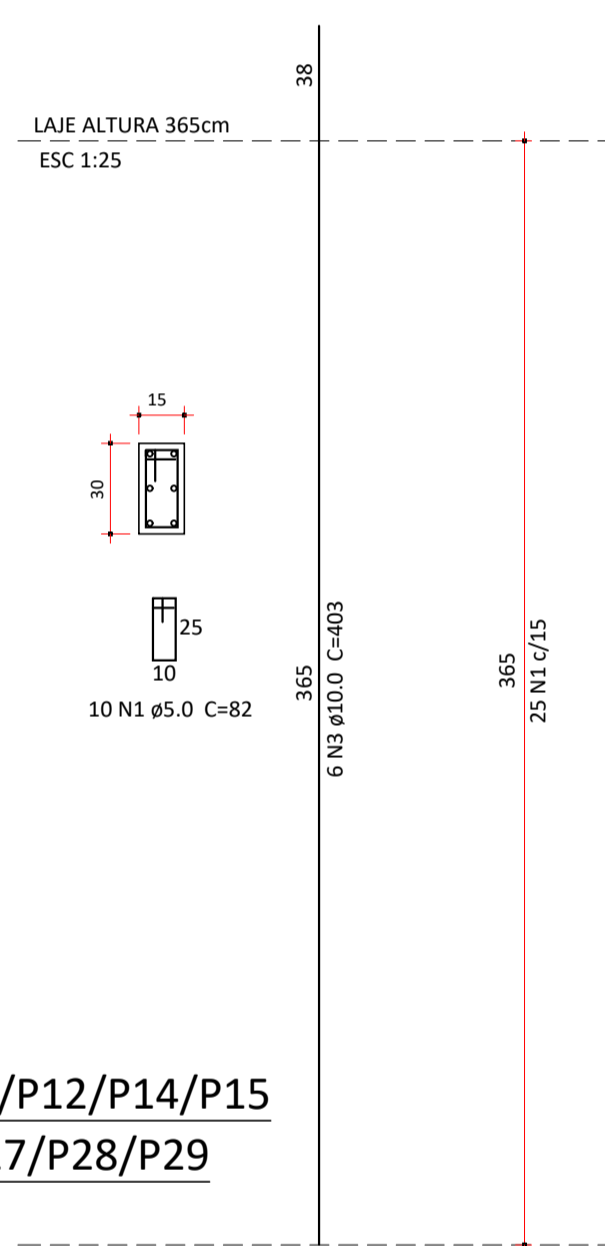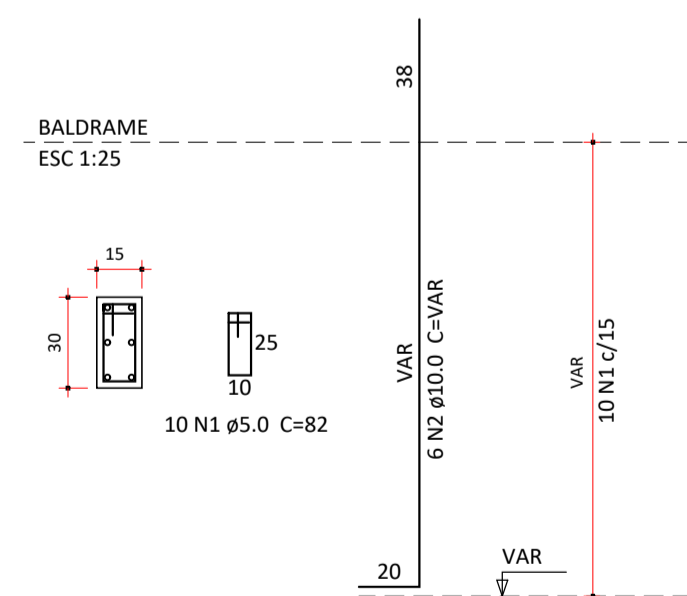

DETALHE P10/P11/P16/P17

ESCALA 1:25

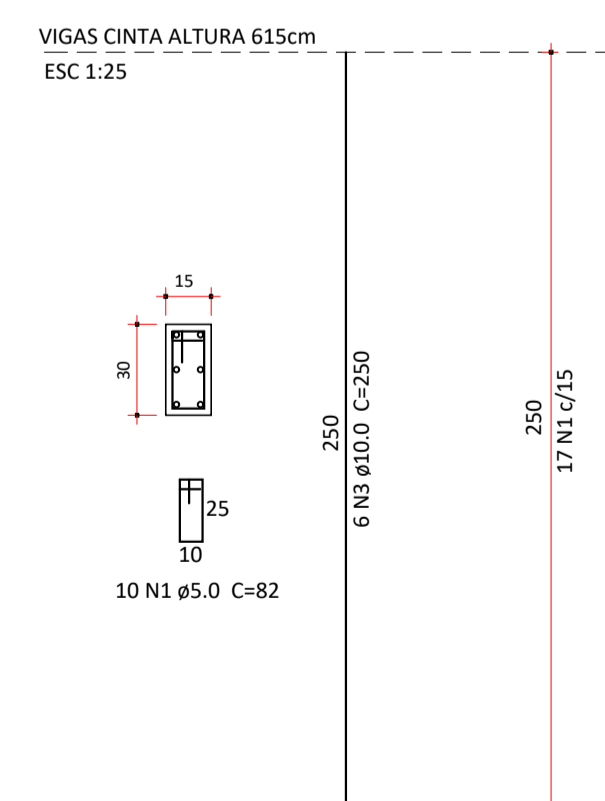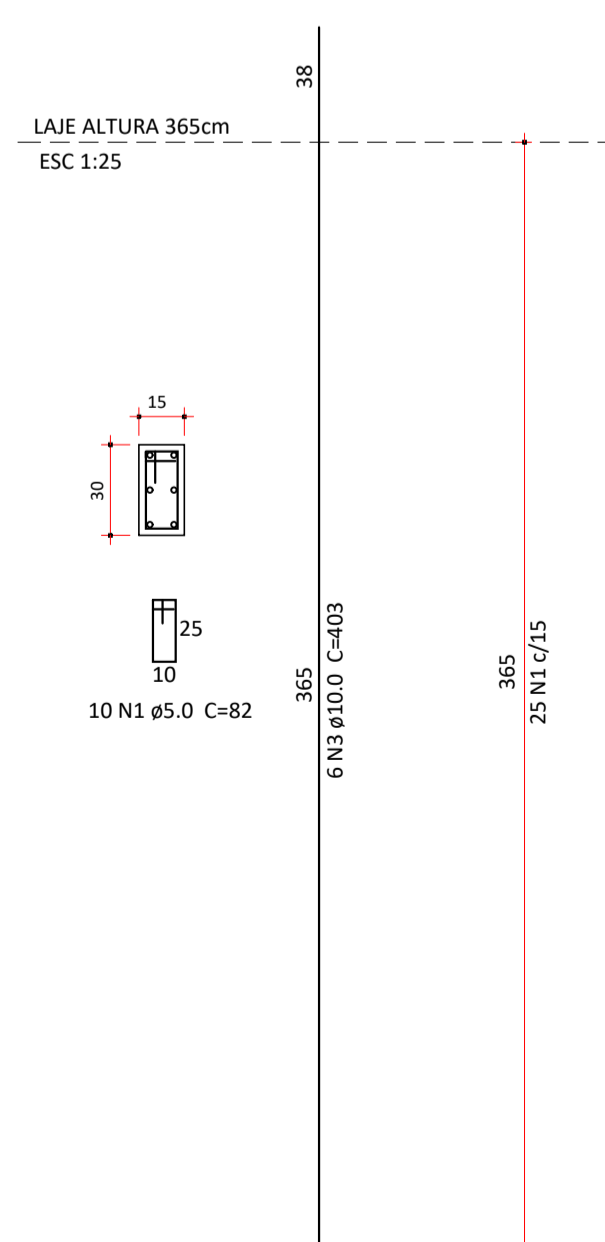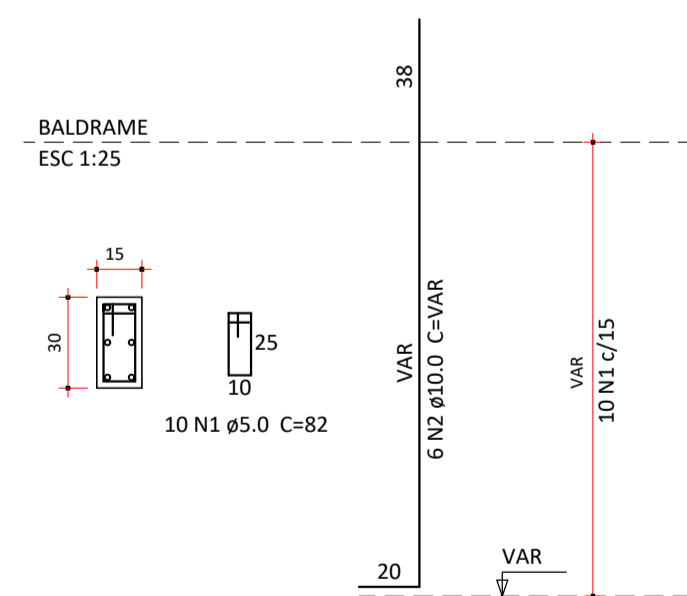


LEGENDA PILARES

- PILARES ARRANQUE;
- PILARES QUE CONTINUAM.
- PILARES QUE MORRE.

NOTA

RESISTÊNCIA DO CONCRETO DE 25MPa PARA TODAS AS PEÇAS ESTRUTURAIS.

PREFEITURA	CAU/CREA
BOMBEIROS/NATURATINS/VIGILÂNCIA	
<p><b>PROJETO ESTRUTURAL</b> <span style="float: right;">FOLHA 3/3</span></p>	
<p>PROJETO <b>INSTITUCIONAL - CONSTRUÇÃO DO CENTRO ADMINISTRATIVO</b>          PROPRIETÁRIO <b>PREFEITURA MUNICIPAL DE BURITI DO TOCANTINS - TO</b>          LOCAL <b>RUA NOVO HORIZONTE, CENTRO, BURITI DO TOCANTINS - TO</b>          CIDADE <b>BURITI DO TOCANTINS - TO</b></p>	
 (011) 9977-1331 arquiteto@andregaiipo.com.br www.andregaiipo.com.br	<p>PROPRIETÁRIO</p> <p style="text-align: center;"><b>PREFEITURA MUNICIPAL DE BURITI DO TOCANTINS</b></p> <p>AUTOR DO PROJETO</p> <p style="text-align: center;"><b>ANDRÉ GAIPO - ARQUITETO URBANISTA</b> CAU - A33602-5</p> <p>RESPONSÁVEL TÉCNICO</p>
<p>ÁREA TOTAL <b>273,13 m²</b></p>	
<p>ESCALA <b>INDICADA</b> DATA <b>18/03/2026</b> CONFERIDO DESENHO</p>	
<p>Descrição:  <b>PLANTA BAIXA VIGAS CINTA ALTURA 620CM</b>  <b>DETALHE VIGAS/PILARES E LEGENDA.</b></p>	