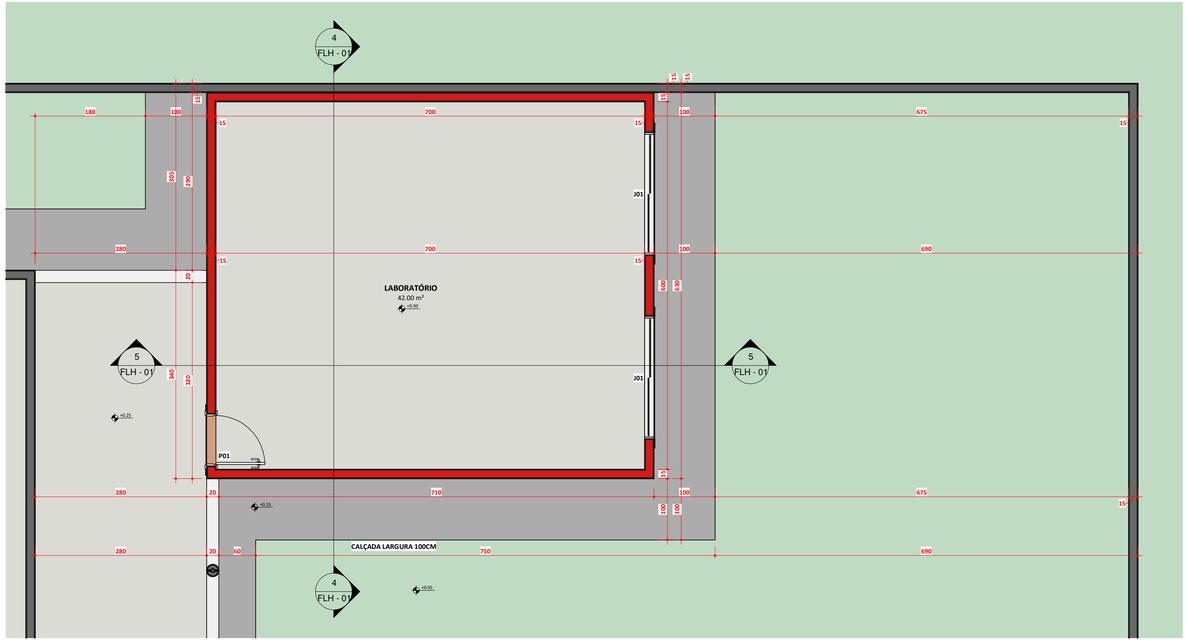

1 PLANTA BAIXA COTAS/EXECUTIVO
ESCALA 1 : 50

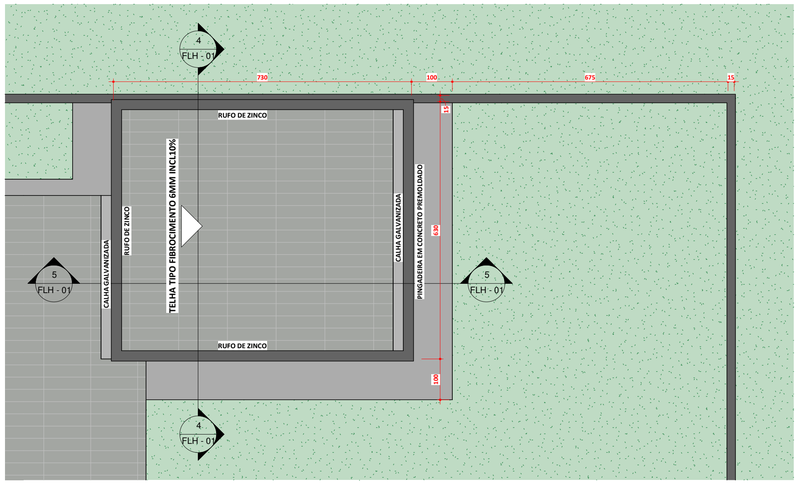

2 PLANTA DE COBERTURA
ESCALA 1 : 75

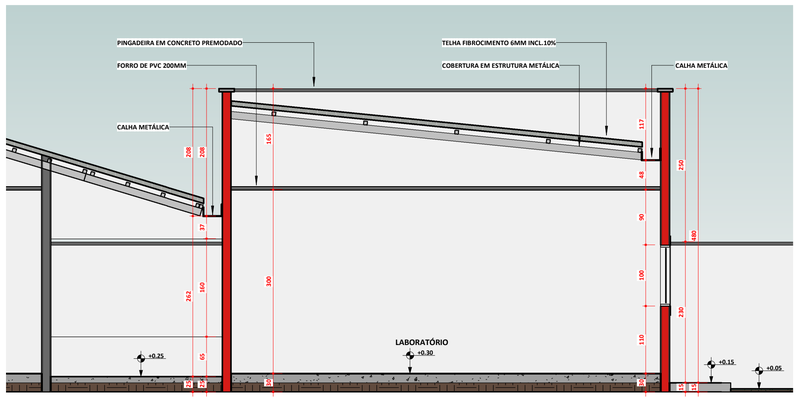

5 CORTE 1 - 1
ESCALA 1 : 50

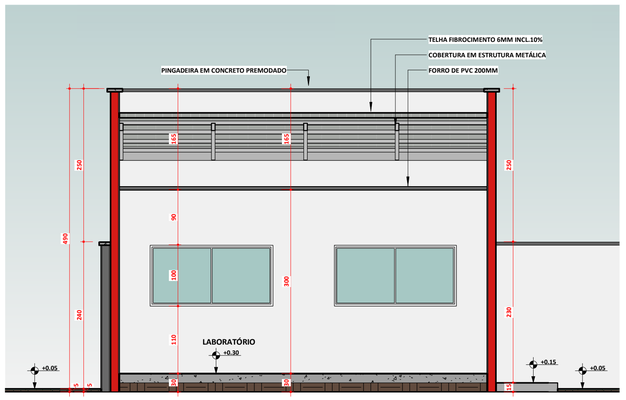

4 CORTE 2 - 2
ESCALA 1 : 50

3 IMAGEM 1
ESCALA 1 : 1

9 IMAGEM 2
ESCALA 1 : 1

10 IMAGEM 3
ESCALA 1 : 1

7 VISTA LATERAL
ESCALA 1 : 50

6 VISTA FRONTAL
ESCALA 1 : 50

QUANTITATIVO DE PORTAS E GRADIS

CÓD	QT	COMPRIMENTO	ALTURA	DESCRIÇÃO
P01	1	80.00	210.00	PORTA DE MADEIRA DE GIRO

QUANTITATIVO DE JANELAS

CÓD	QT	COMPRIMENTO	ALTURA	DESCRIÇÃO
J01	2	200.00	100.00	JANELA DE ALUMÍNIO COM VIDRO TEMPERADO 6MM

	PAREDES EXISTENTES
	PAREDES À DEMOLIR
	PAREDES À CONSTRUIR

8 LEGENDA DE PAREDES
ESCALA 1 : 85

PROJETO	**ARQUITETÔNICO**	FOLHA	**ÚNICA**
TIPO	**AMPLIAÇÃO DA ESCOLA MUNICIPAL LUIZ GONZAGA**		
OBRA	**PÚBLICA**		
PROPRIETÁRIO	**FUNDO MUNICIPAL DE EDUCAÇÃO DE BURITI DO TOCANTINS**		
LOCAL	**RUA LUIZ GONZAGA, S/N, CENTRO**		
CIDADE	**BURITI DO TOCANTINS - TOCANTINS**		

(63) 9977-1331
arquiteto@andregaipo.com.br
www.andregaipo.com.br

PROPRIETÁRIO

FUNDO MUNICIPAL DE EDUCAÇÃO DE BURITI DO TOCANTINS

QUADRO DE ÁREAS

ÁREA AMPLIADA	**045,99 m²**
ÁREA TOTAL	**045,99 m²**

AUTOR DO PROJETO

Andre Gaipo de Andrade:82992134104
Digitally signed by Andre Gaipo de Andrade:82992134104
DN: C=BR, O=ICP-Brasil, OU=Certificado Digital PF A1, OU=Presencial, OU=12361661000103, OU=AC SyngularID Multipla, CN=Andre Gaipo de Andrade:82992134104
Reason: I am the author of this document
Location:
Date: 2025.07.08 09:00:00-03'00'
Foxit PDF Reader Version: 12.0.1
ANDRÉ GAIPO - ARQUITETO URBANISTA
CAU - A33602-5

RESPONSÁVEL TÉCNICO

ESCALA INDICADA	DATA 01/07/2025	CONFERIDO	DESENHO	

DESCRIÇÃO

PLANTA BAIXA COTAS, PLANTA DE COBERTURA, CORTES, VISTAS E QUADRO DE ESQUADRIAS.