




1 CORTE 1-1  
ESCALA 1:50

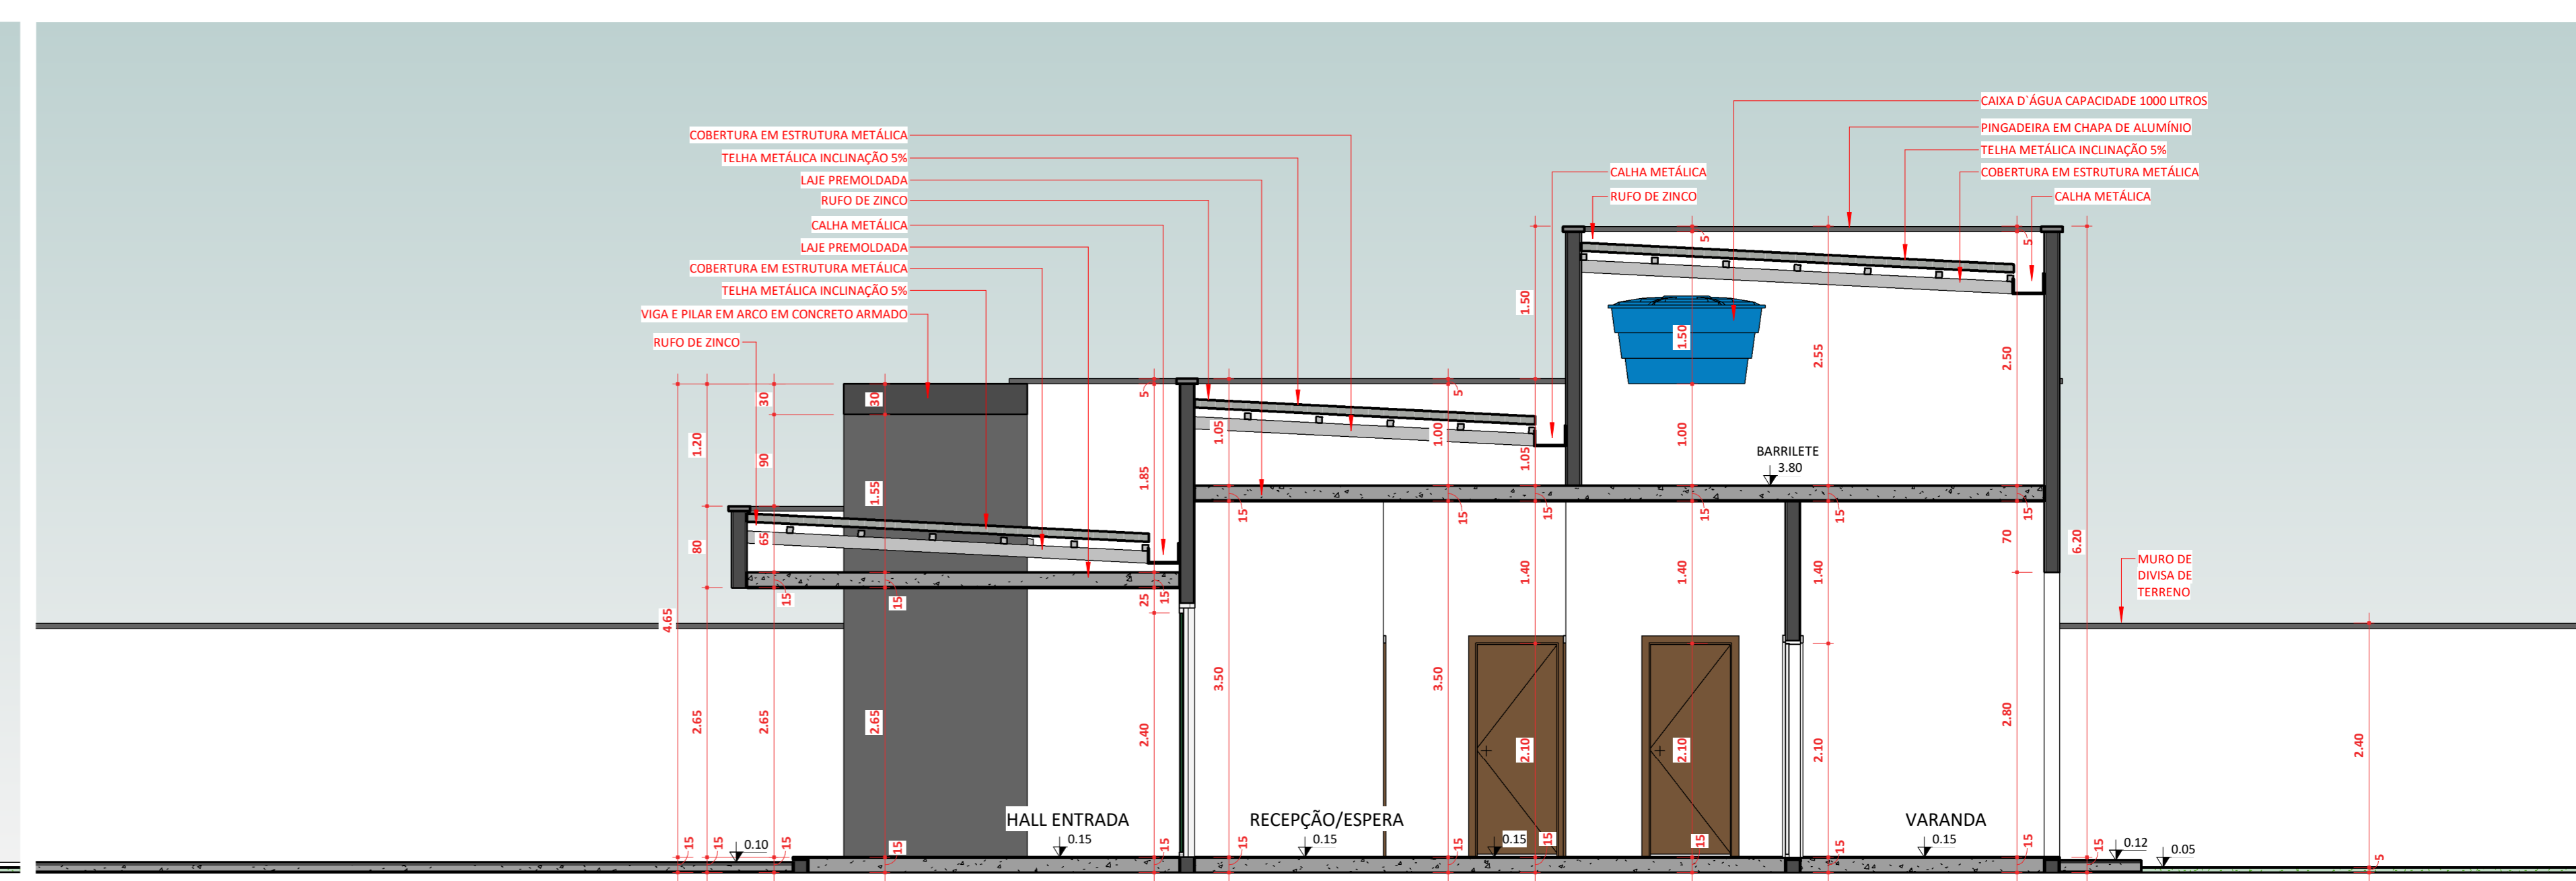


3 CORTE 3-3  
ESCALA 1:50

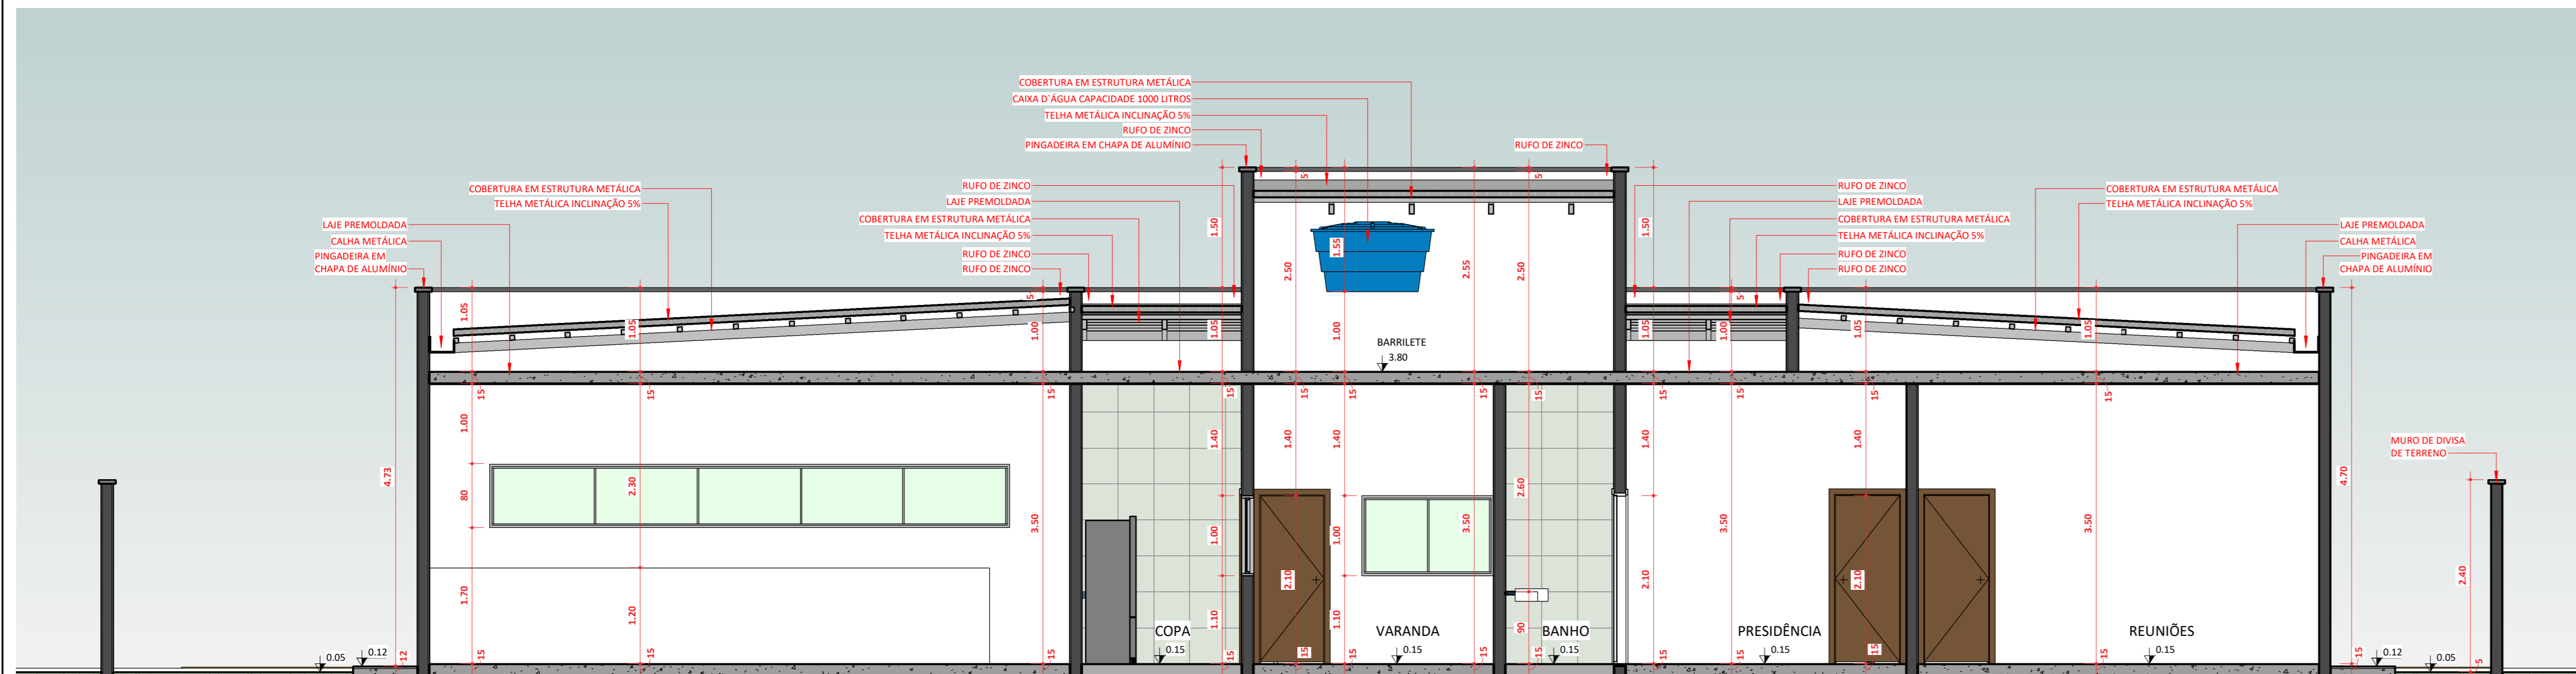


2 CORTE 2-2  
ESCALA 1:50

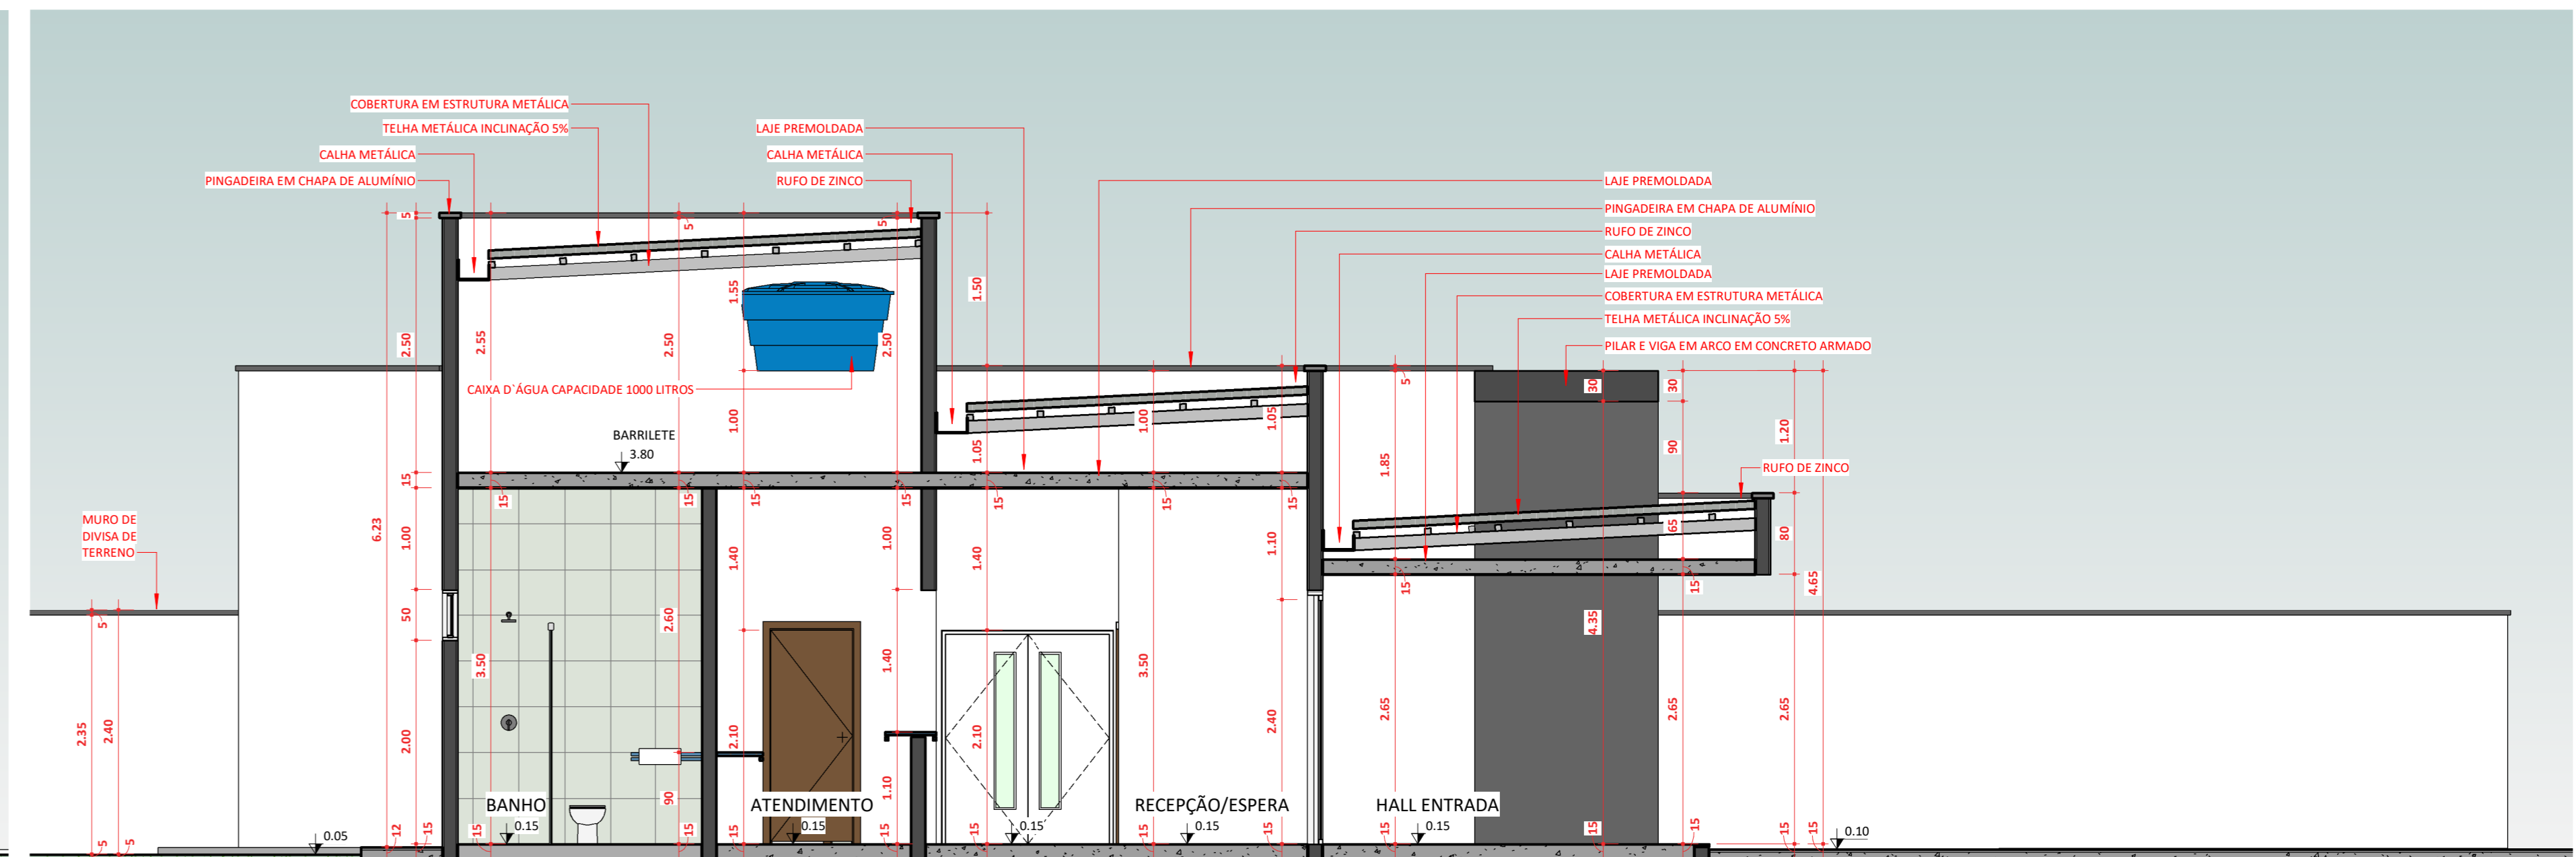


4 CORTE 4-4  
ESCALA 1:50

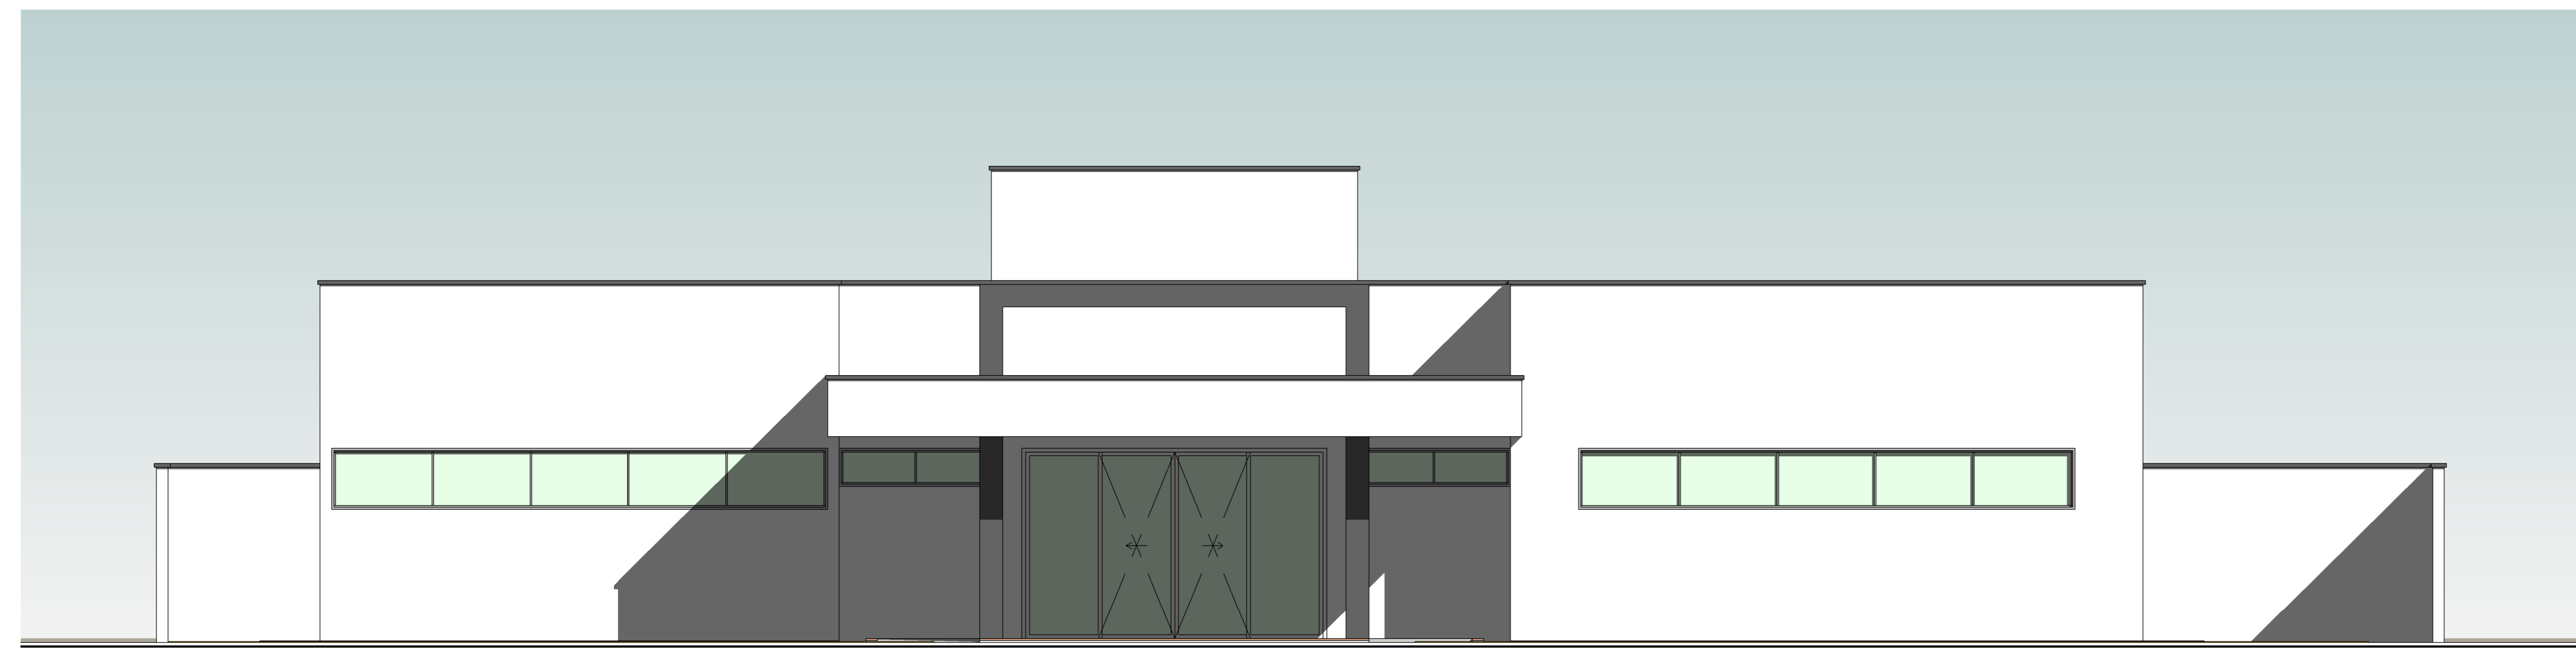


5 VISTA FRONTAL  
ESCALA 1:50

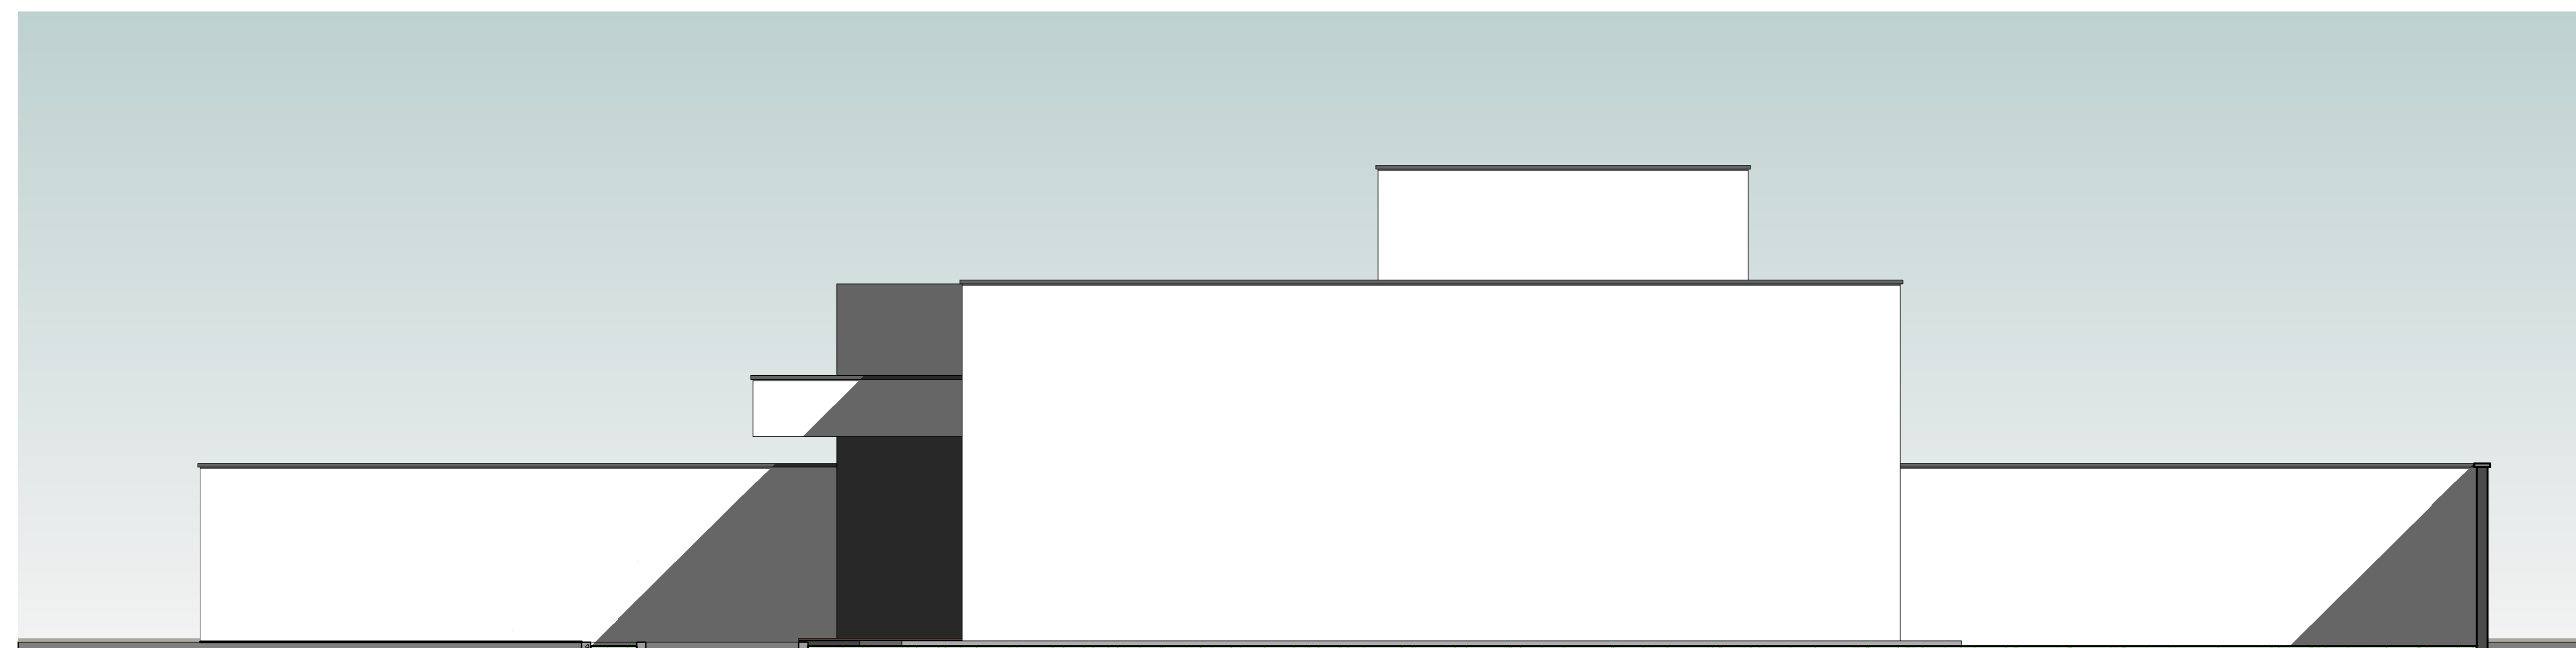

6 VISTA LATERAL  
ESCALA 1:50

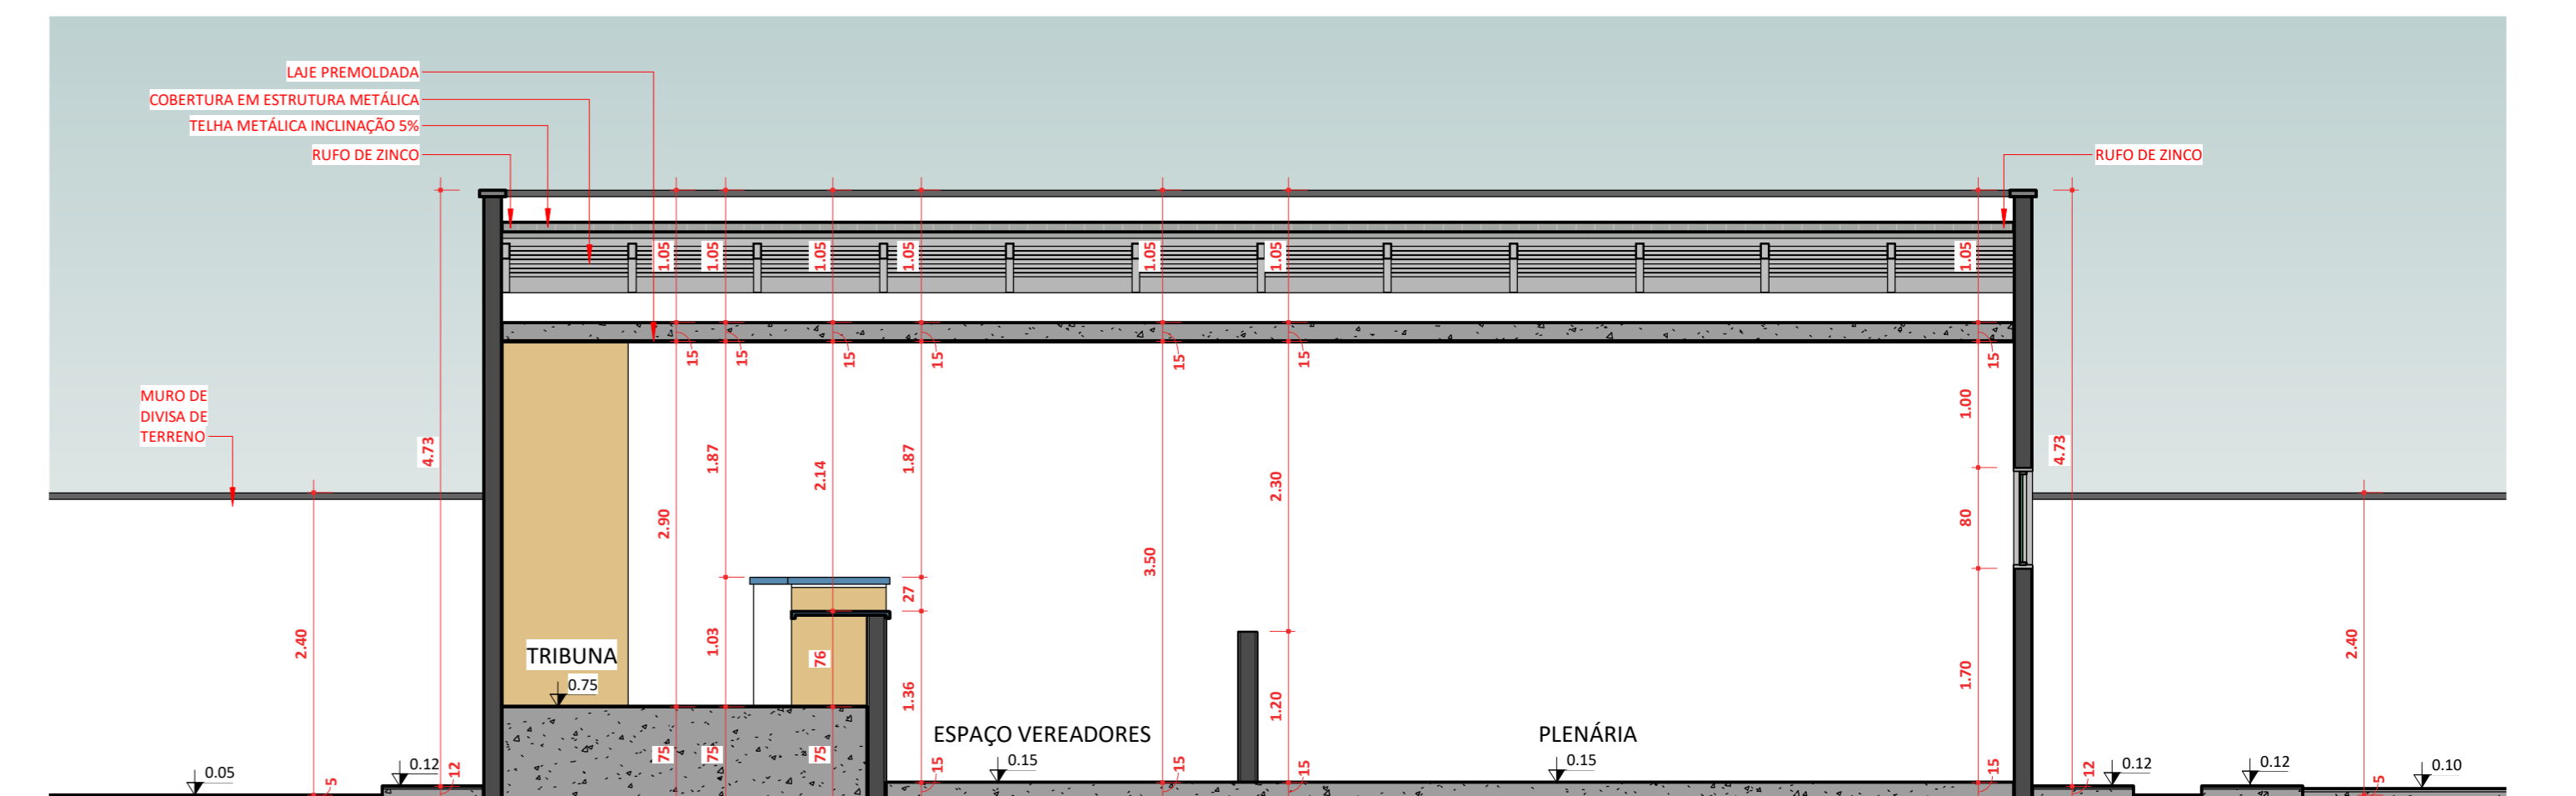

7 CORTE 5-5  
ESCALA 1:50

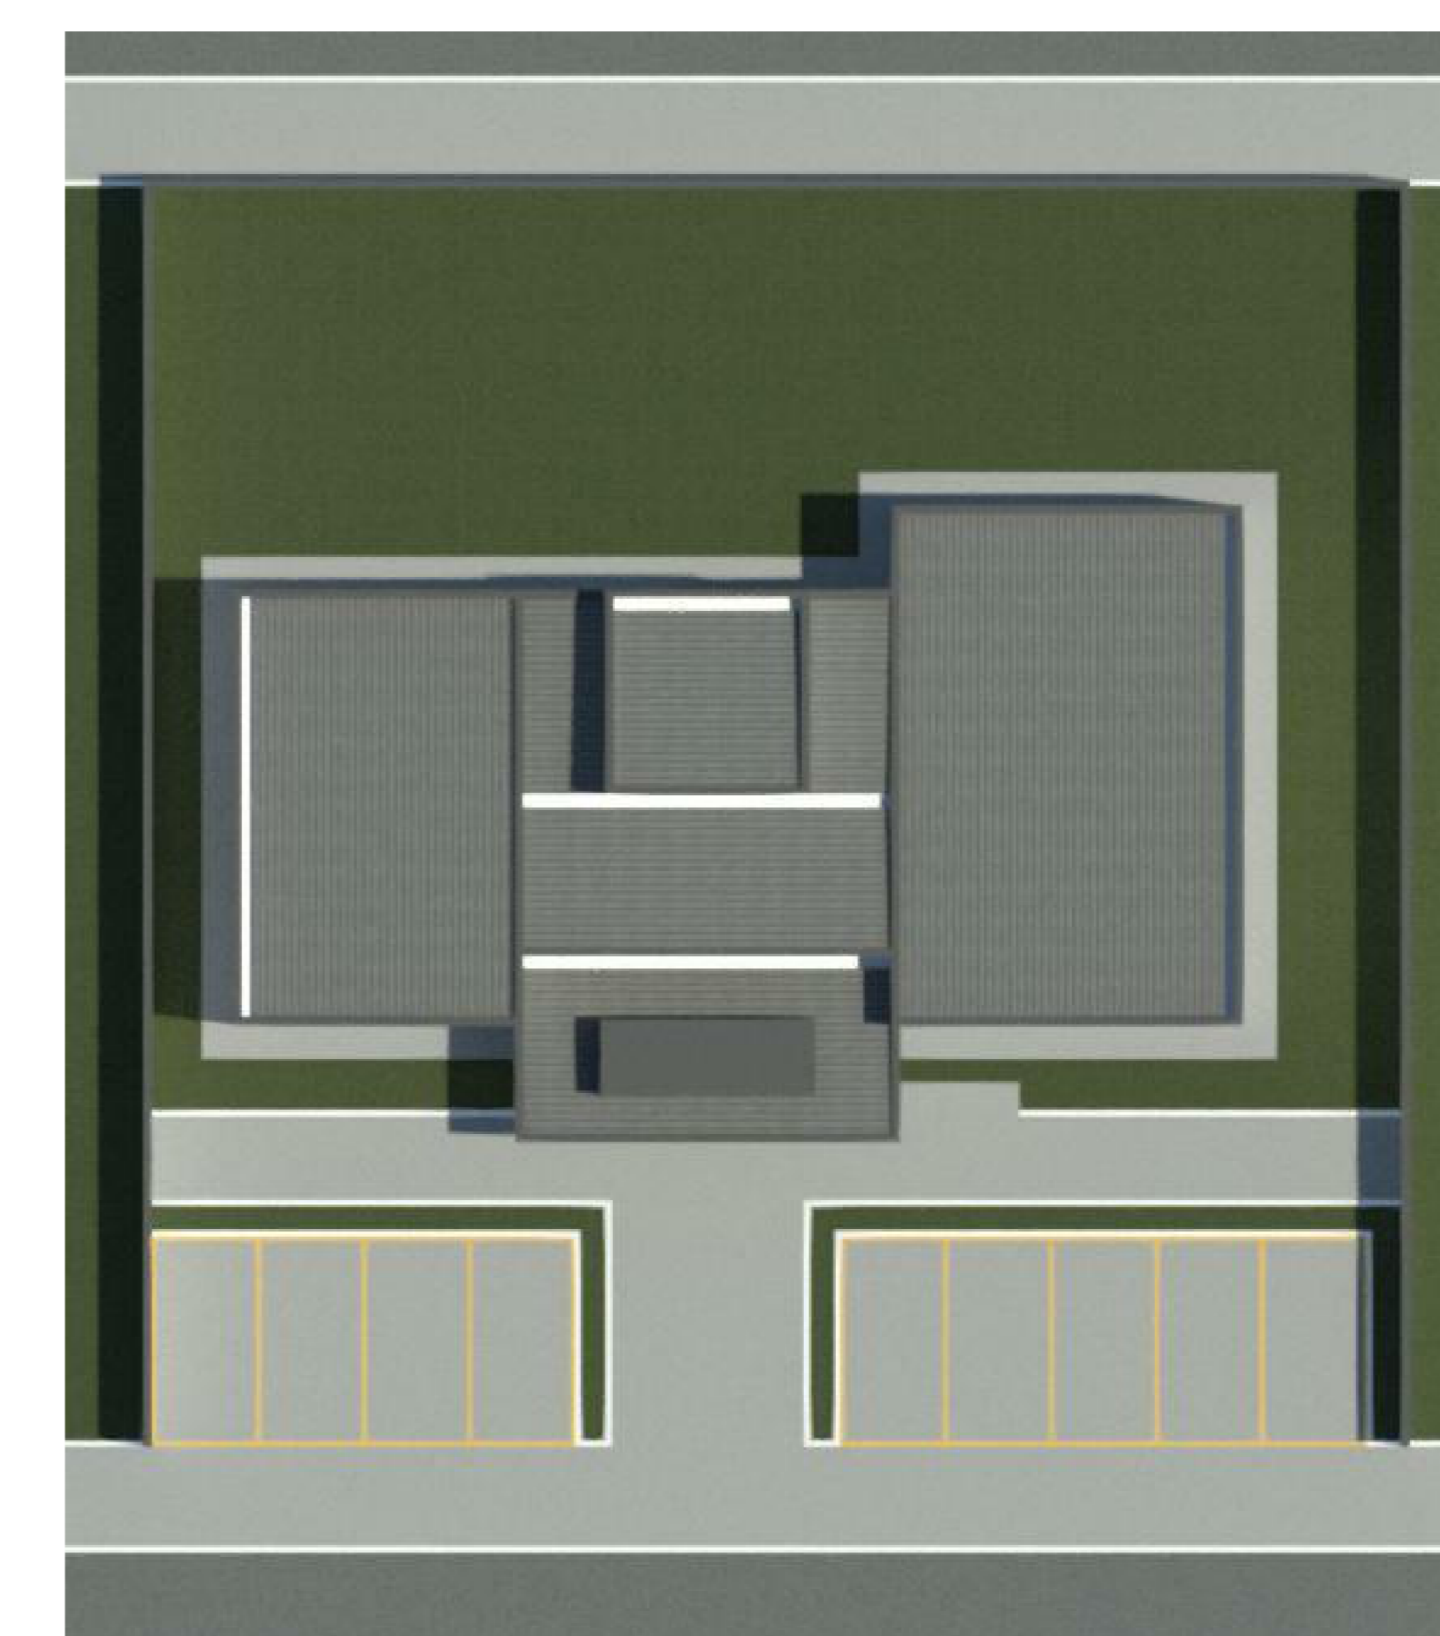

PREFEITURA	CAU	
		BOMBEIRO OU NATURATINS
PROJETO	ARQUITETÔNICO	FOLHA 2 / 2
TIPO	INSTITUCIONAL	
OBRA	CONSTRUÇÃO DO CENTRO ADMINISTRATIVO	
PROPRIETÁRIO	PREFEITURA MUNICIPAL DE BURITI DO TOCANTINS	
LOCAL	RUA NOVO HORIZONTE, CENTRO, BURITI DO TOCANTINS - TO	
CIDADE	BURITI DO TOCANTINS - TO	
	PROPRIETÁRIO	
	PREFEITURA MUNICIPAL DE BURITI DO TOCANTINS	
	AUTOR DO PROJETO	
	ANDRÉ GAIPO - ARQUITETO URBANISTA CAU - A33602-5	
ÁREA TOTAL	273,13 m²	RESPONSÁVEL TÉCNICO
ESCALA INDICADA	DATA 23/01/2025	CONFERIDO
DESCRIÇÃO		DESENHO
CORTE, VISTAS E IMPLANTAÇÃO.		