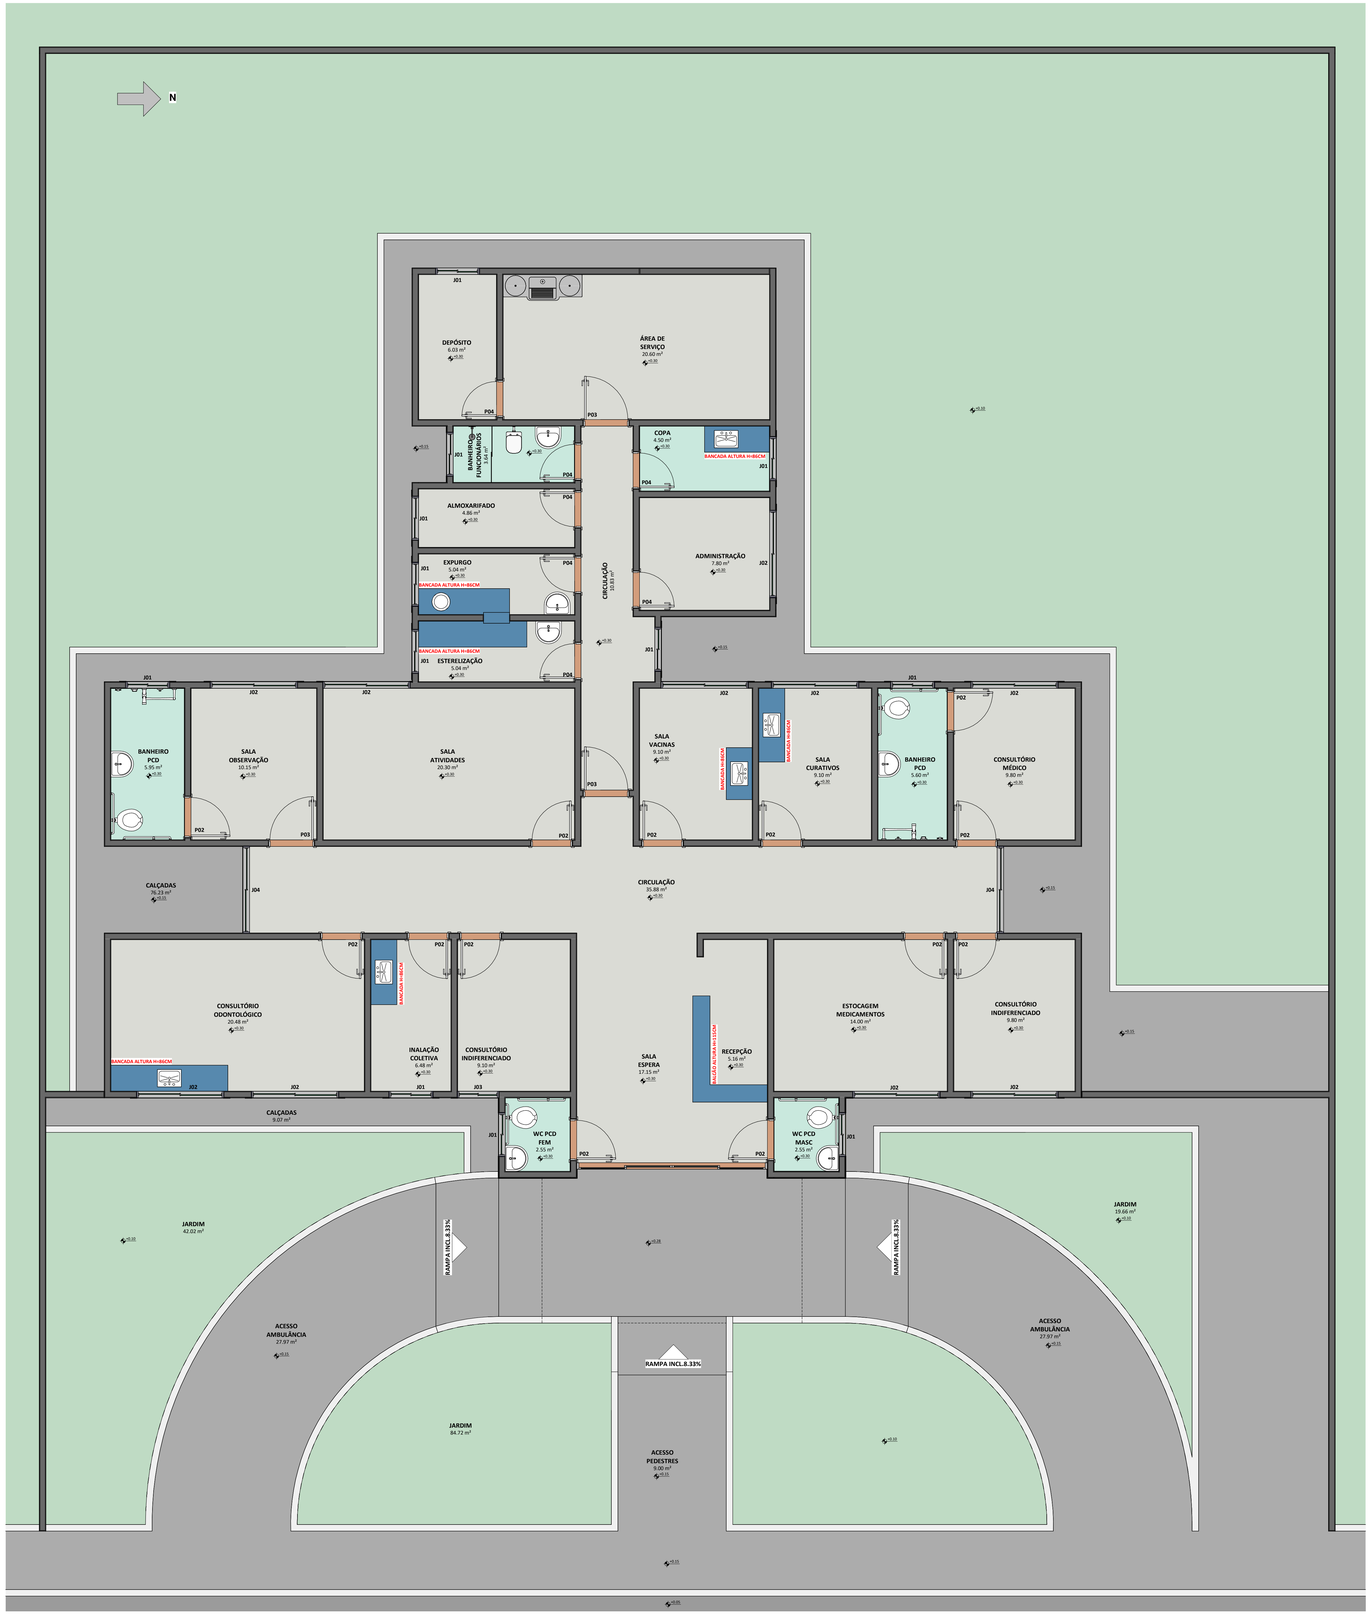

1 PLANTA BAIXA COTAS/EXECUTIVO
ESCALA 1 : 50

2 ELEVAÇÃO FRONTAL
ESCALA 1 : 75

3 ELEVAÇÃO DOS FUNDOS
ESCALA 1 : 75

4 ELEVAÇÃO LATERAL DIREITA
ESCALA 1 : 75

5 ELEVAÇÃO LATERAL ESQUERDA
ESCALA 1 : 75

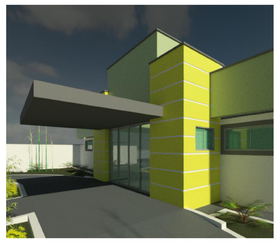

N

QUANTITATIVO DE PORTAS E GRADIS				
CÓD	QT	COMPRIMENTO	ALTURA	DESCRIÇÃO
P02	13	90.00	210.00	PORTA DE MADEIRA DE GIRO
P03	3	100.00	210.00	PORTA DE MADEIRA DE GIRO
P04	7	80.00	210.00	PORTA DE MADEIRA DE GIRO
P06	1	440.00	285.00	

QUANTITATIVO DE JANELAS				
CÓD	QT	COMPRIMENTO	ALTURA	DESCRIÇÃO
J01	12	100.00	80.00	JANELA DE ALUMÍNIO COM VIDRO TEMPERADO 6MM
J02	10	200.00	80.00	JANELA DE ALUMÍNIO COM VIDRO TEMPERADO 6MM
J03	1	95.00	80.00	JANELA DE ALUMÍNIO COM VIDRO TEMPERADO 6MM
J04	2	200.00	220.00	JANELA DE ALUMÍNIO COM VIDRO TEMPERADO 6MM

PREFEITURA

CAU

BOMBEIRO OU NATURATINS

PROJETO	**ARQUITETÔNICO**	FOLHA	**ÚNICA**
TIPO	**PÚBLICA**		
OBRA	**PINTURA UNIDADE DE SAÚDE BOA SORTE**		
PROPRIETÁRIO	**PREFEITURA MUNICIPAL DE BURITI DO TOCANTINS**		
LOCAL	**PA BOA SORTE**		
CIDADE	**BURITI DO TOCANTINS - TOCANTINS**		

ANDRÉ GAIPO ARQUITETO URBANISTA
(63) 9977-1331
arquiteto@andregaipo.com.br
www.andregaipo.com.br

QUADRO DE ÁREAS

ÁREA TOTAL REFORMA **323,06 m²**

PROPRIETÁRIO

PREFEITURA MUNICIPAL DE BURITI DO TOCANTINS

AUTOR DO PROJETO

André Gaipo de Andrade:82992134104

Digitally signed by André Gaipo de Andrade:82992134104
DN: C=BR, O=ICP-Brasil, OU=Secretaria da Receita Federal do Brasil - RFB, OU=Presencial, OU=RFB e-CPF A1, OU=Videoconferência, OU=AC SOLUTI Multipla, CN=André Gaipo de Andrade:82992134104
Reason: I am the author of this document
Location:
Date: 2025.06.06 08:49:00-03'00'

ANDRÉ GAIPO - ARQUITETO URBANISTA
CAU - A33602-5

RESPONSÁVEL TÉCNICO

ESCALA INDICADA	DATA	06/06/2025	CONFERIDO	DESENHO

DESCRIÇÃO

PLANTA BAIXA COTAS/EXECUTIVO, ELEVAÇÕES, QUADRO DE ESQUADRIAS E IMAGENS.