




PLANTA DE LOCAÇÃO DA PAVIMENTAÇÃO
TRECHO 01, TRECHO 02 E TRECHO 03
ESCALA 1/750

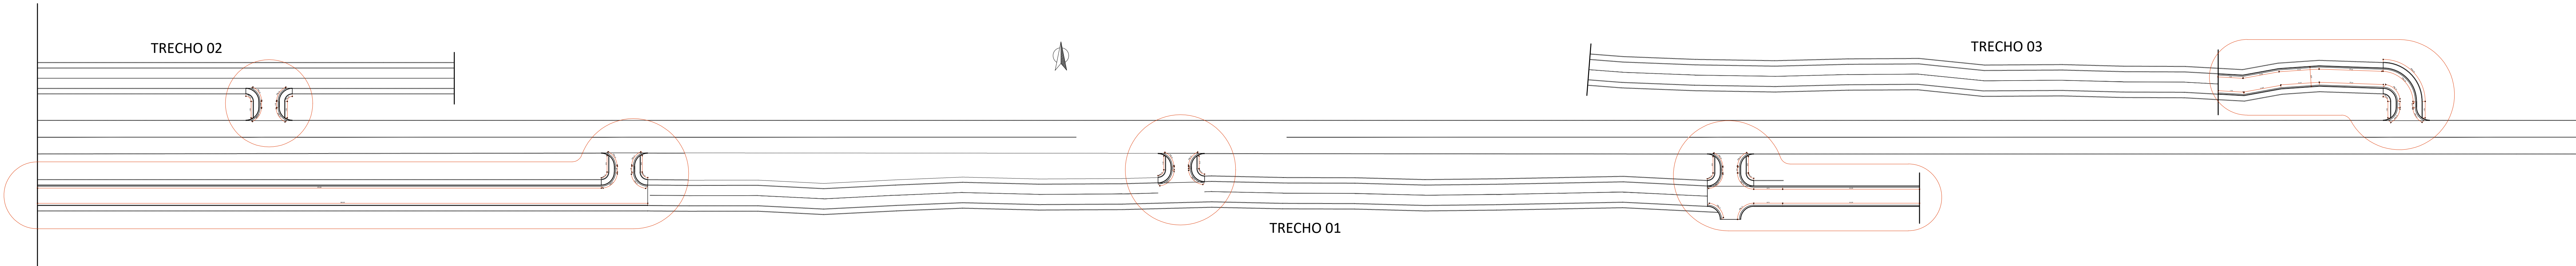


PLANTA DE MEIO FIO E SARJETA
TRECHO 01, TRECHO 02 E TRECHO 03
ESCALA 1/750

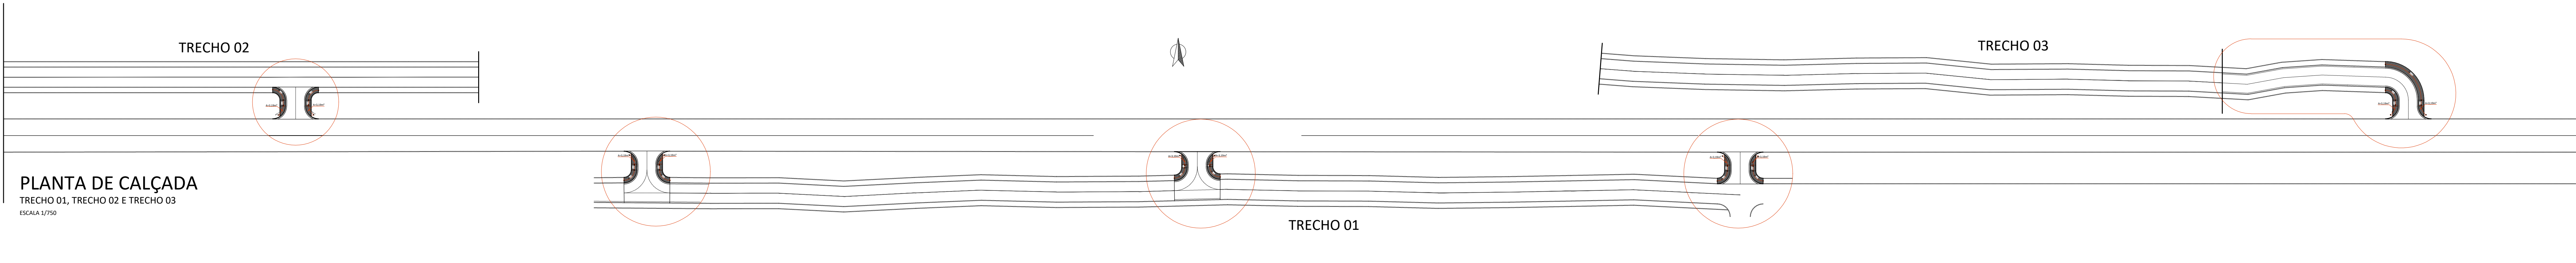


PLANTA DE CALÇADA
TRECHO 01, TRECHO 02 E TRECHO 03
ESCALA 1/750

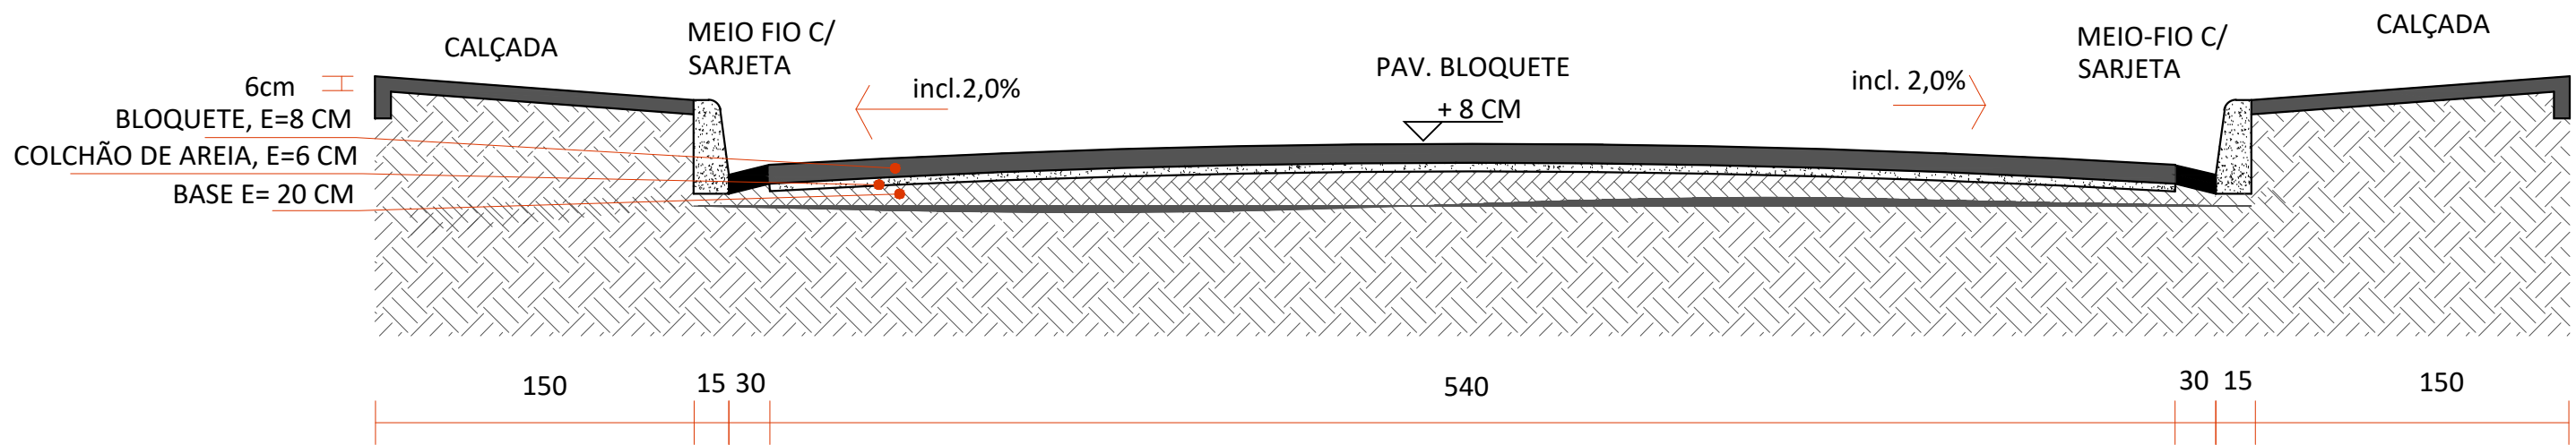


CORTE TRANSVERSAL DA PAVIMENTAÇÃO
SEM ESCALA

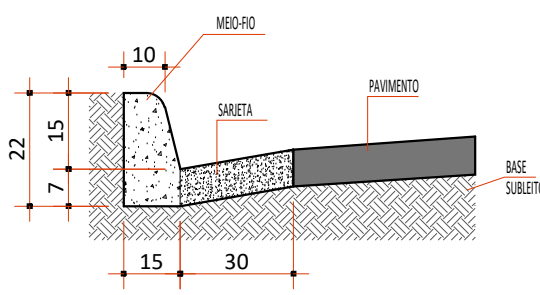


DETALHE DO MEIO-FIO DE CONCRETO MOLDADO IN-LOCO COM SARJETA E=8CM
ESCALA 1/15

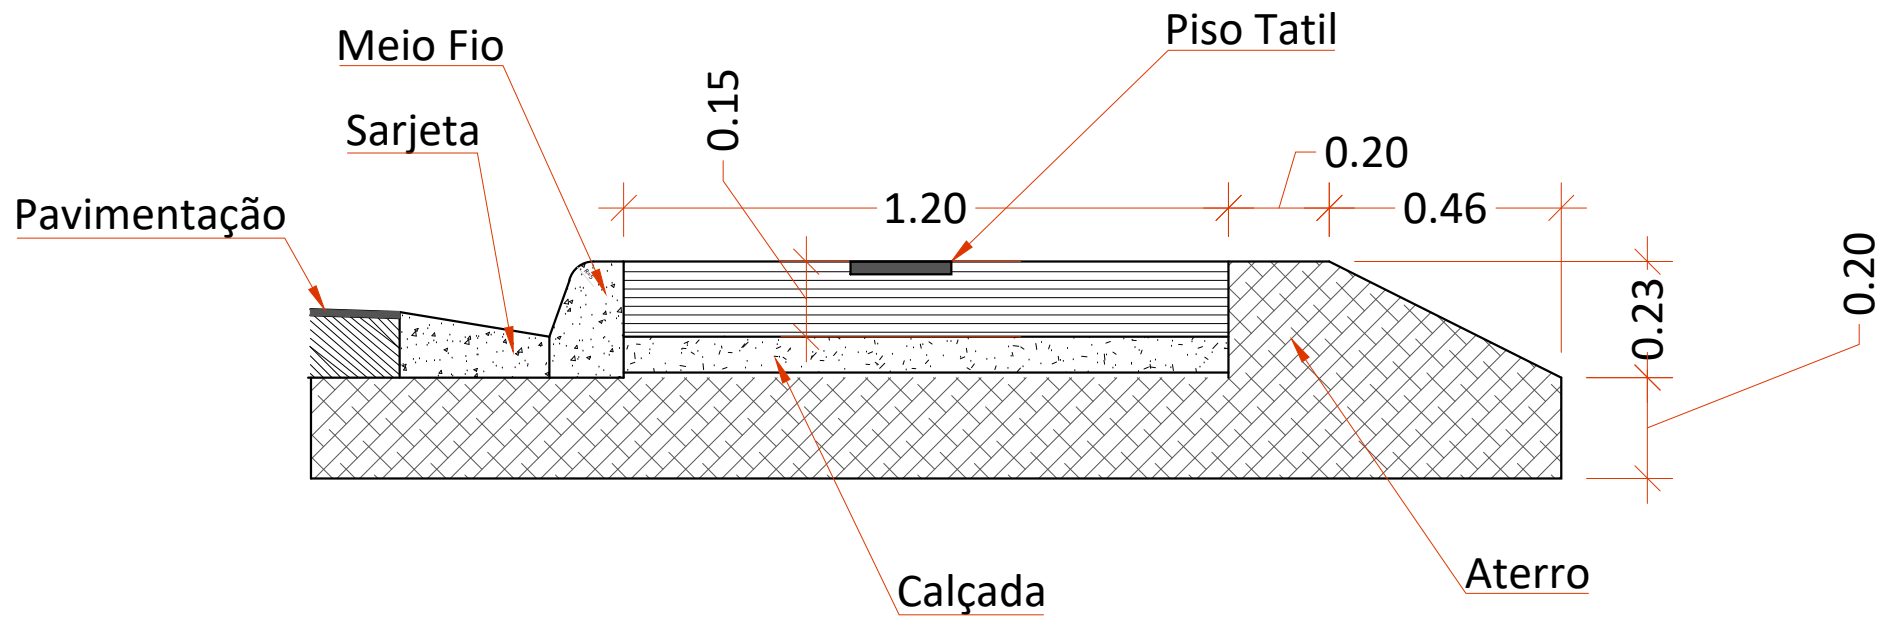

CORTE A A
SEM ESCALA

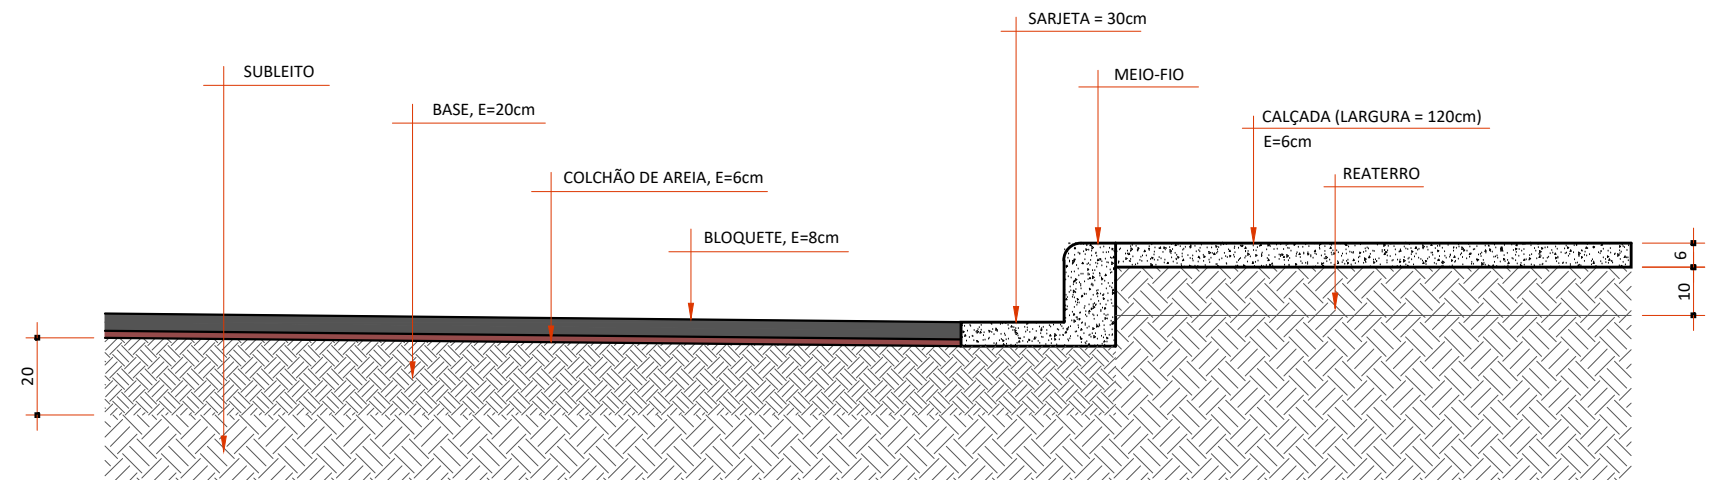

DETALHE

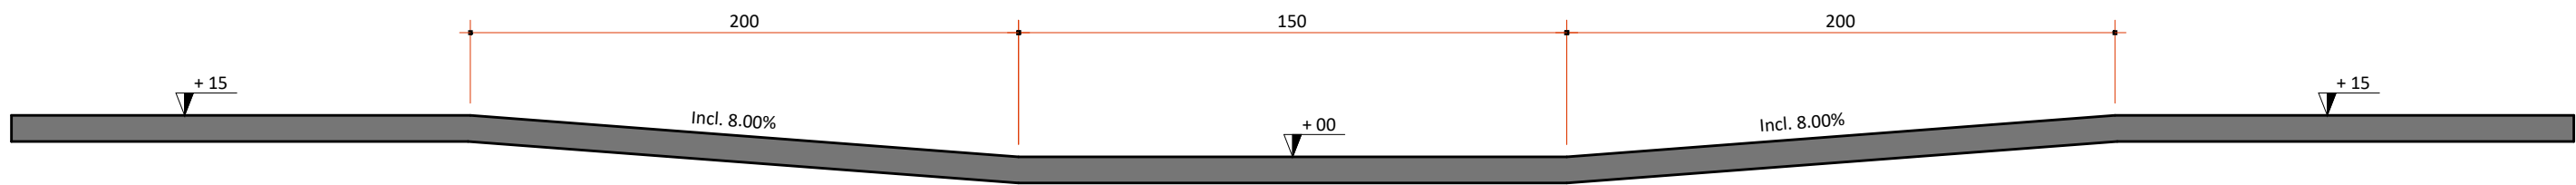

Cortes em detalhes - Rebaixamento de Calçadas

Prefeitura	CAU
	Bombeiros ou Naturatins
PROJETO DE PAVIMENTAÇÃO EM BLOQUETES	
Folha: 1 / 2	
OBJETO: PAVIMENTAÇÃO EM BLOQUETES COM MEIO FIO SAÍDAS DE RUA POVOADO CENTRO DOS FERREIRA	
PROPOSTOR: PREFEITURA MUNICIPAL DE BURITI DO TOCANTINS	
LOCAL: ACESSO TRECHO 01, ACESSO TRECHO 02 E ACESSO TRECHO 03.	
MUNICÍPIO/UF: BURITI DO TOCANTINS - TO	
 9977-1331 www.andregaiipo.com.br	Proprietário: PREFEITURA MUNICIPAL DE BURITI DO TOCANTINS
	Autor do Projeto: ANDRÉ GAIPO ARQUITETO E URBANISTA - CAU A33602-5
Revisões:	Responsável Técnico:
Escala: INDICADA Data: 22-04-2025 Contato: (63) 99977-1331 Desenho:	
Descrição: PLANTA DE LOCAÇÃO DA PAVIMENTAÇÃO, PLANTA DE MEIO FIO E SARJETA, PLANTA DE CALÇADA, CORTE TRANSVERSAL, DETALHES E CORTE DA CALÇADA.	