




PLANTA DE LOCAÇÃO DA PAVIMENTAÇÃO, CALÇADA, MEIO FIO E SARIETA




PLANTA DE LOCAÇÃO DA SINALIZAÇÃO VIÁRIA

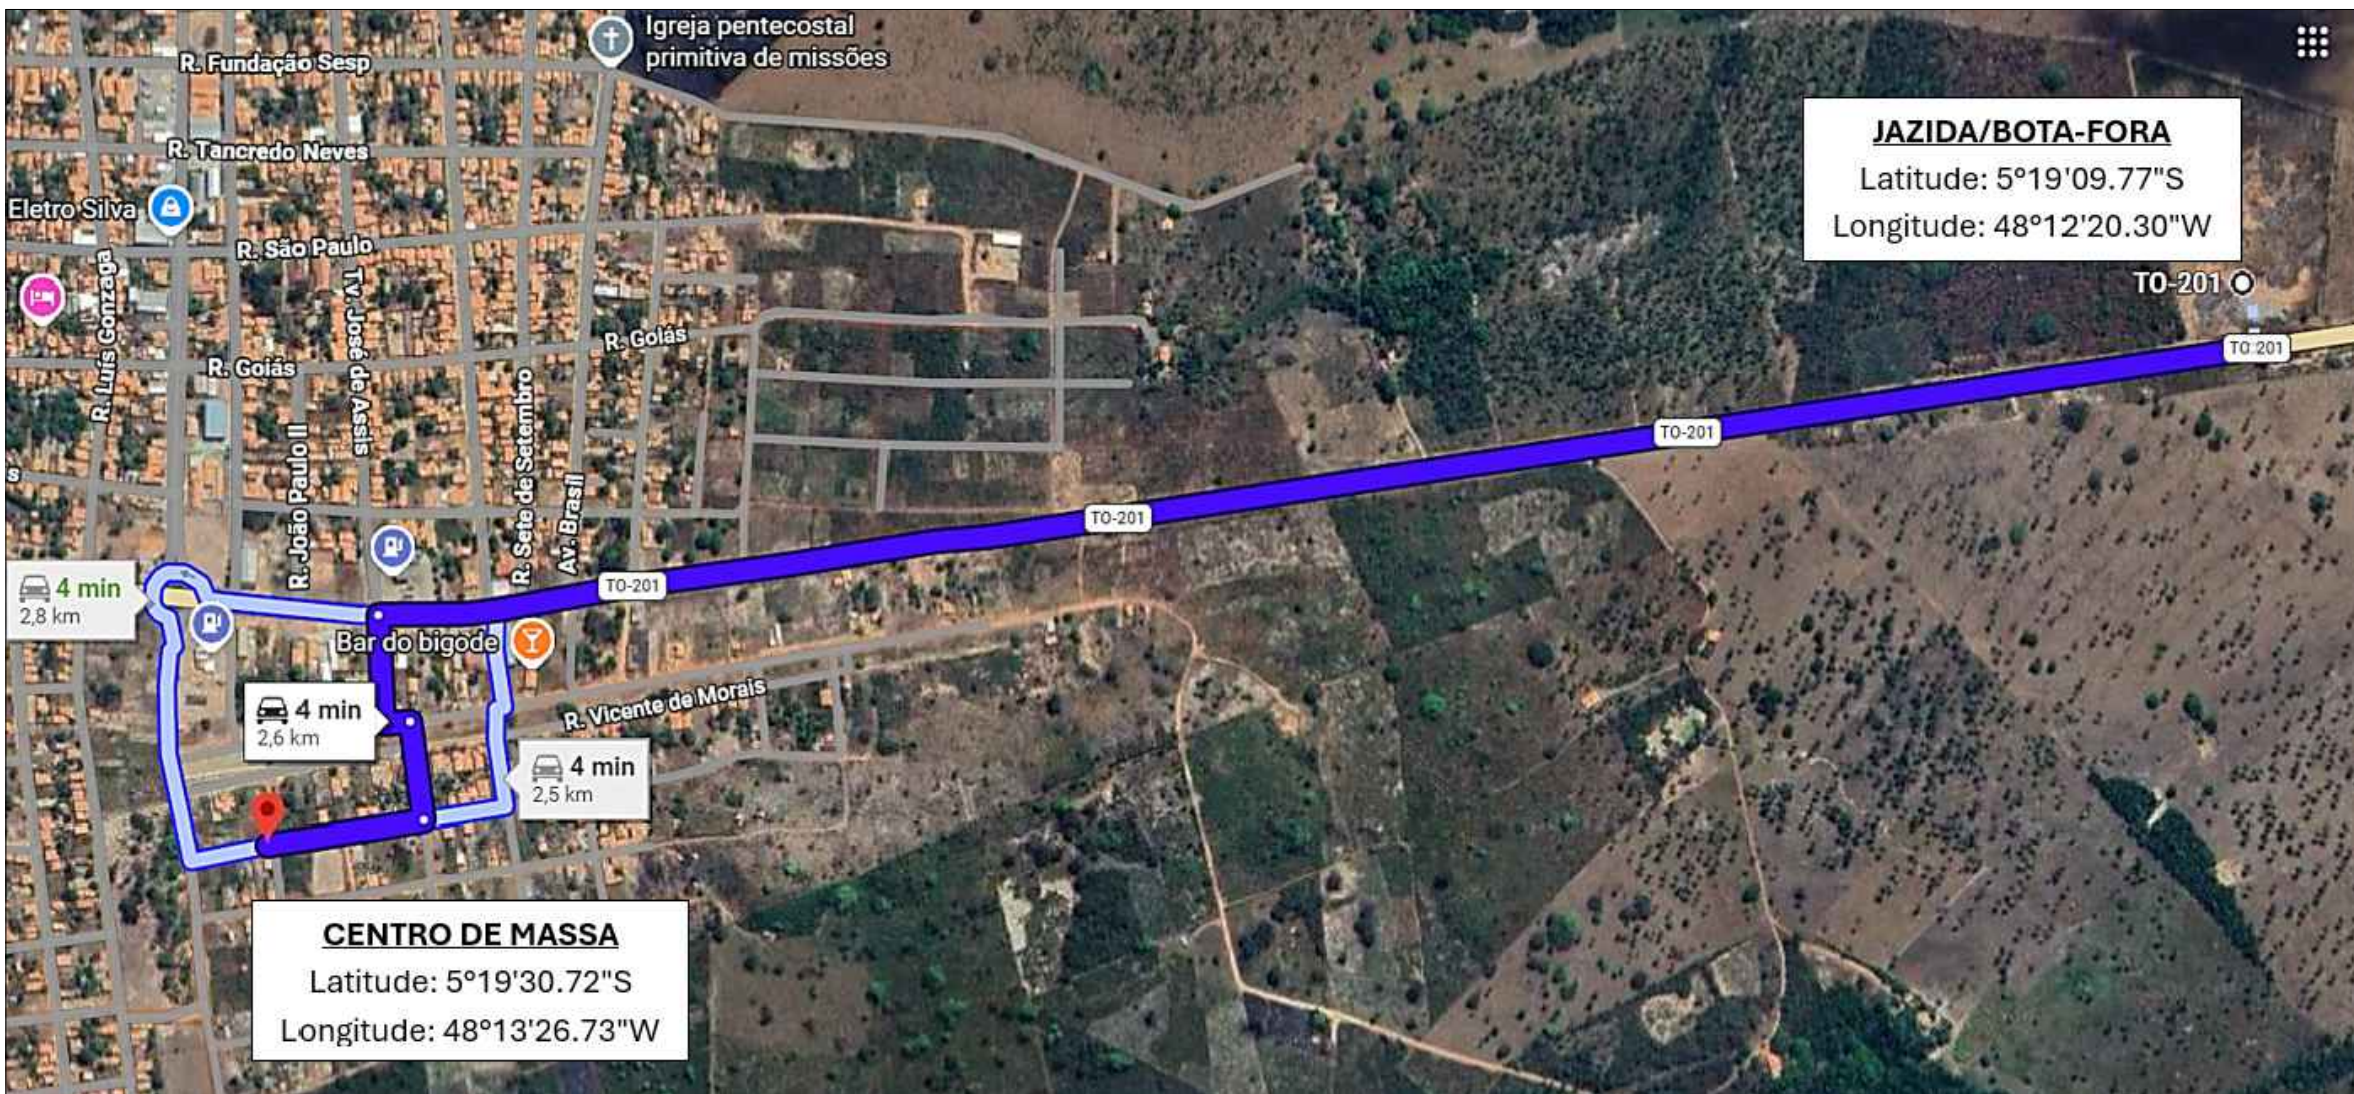

MAPA DO PERCURSO DA JAZIDA/BOTA-FORA (DMT = 2,60 KM)



MAPA DE LOCALIZAÇÃO DA PAVIMENTAÇÃO (BAIRRO SÃO RAIMUNDO)

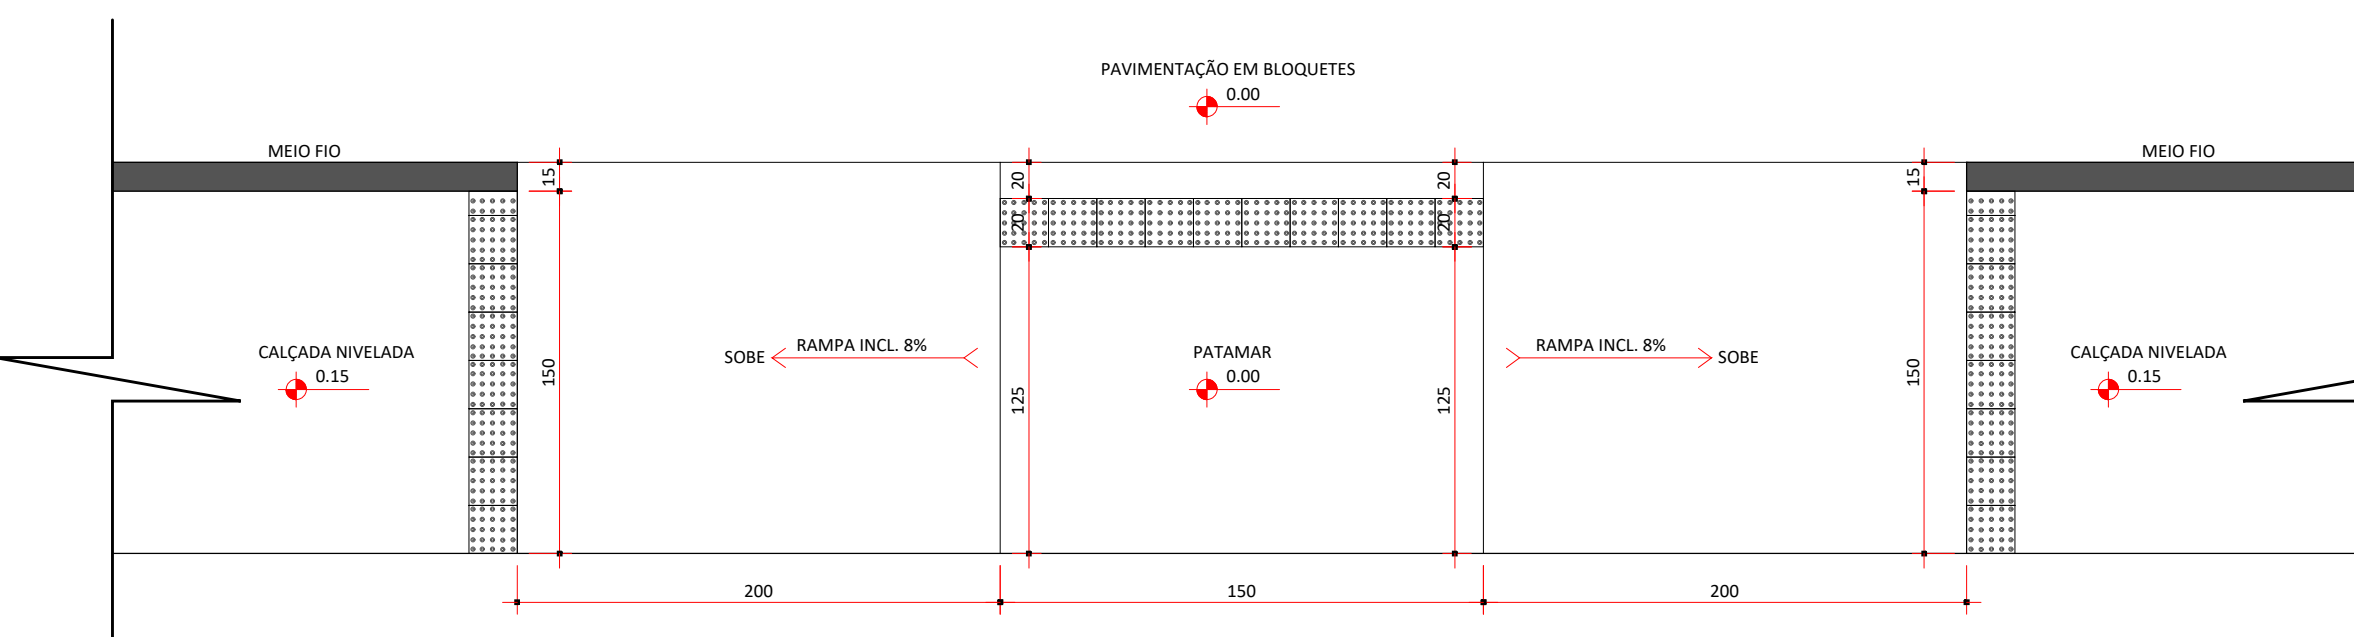


DETALHE FAIXA DE PEDESTRE






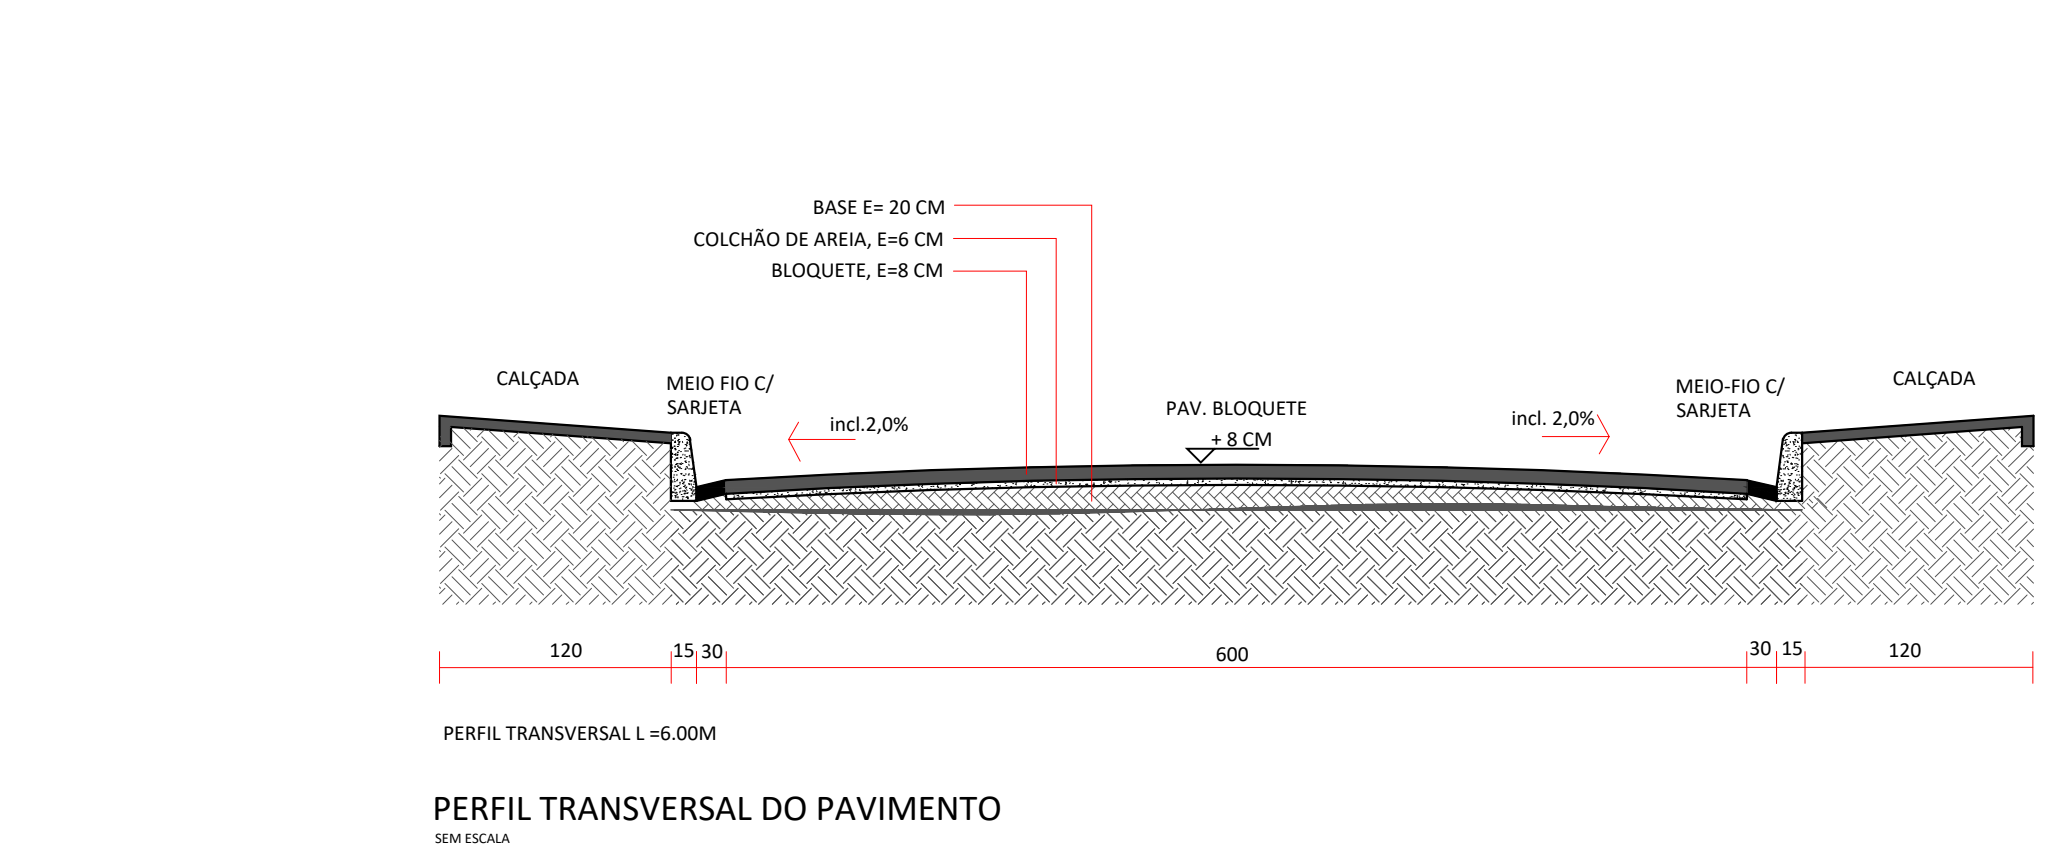





PERFIL TRANSVERSAL DO PAVIMENTO

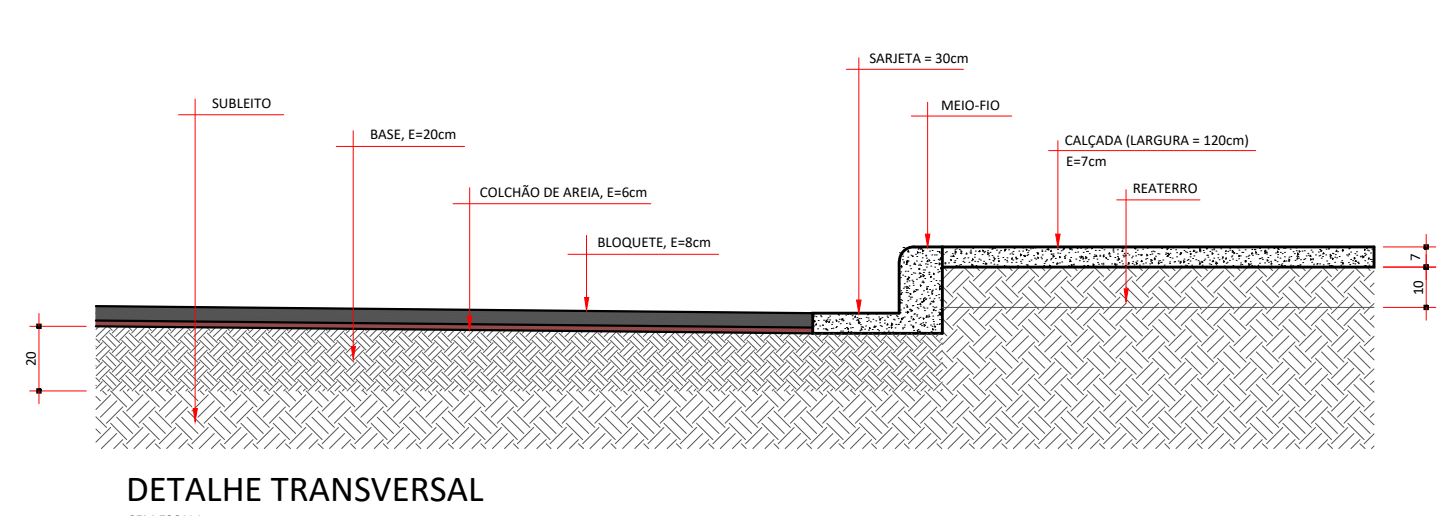

DETALHE TRANSVERSAL

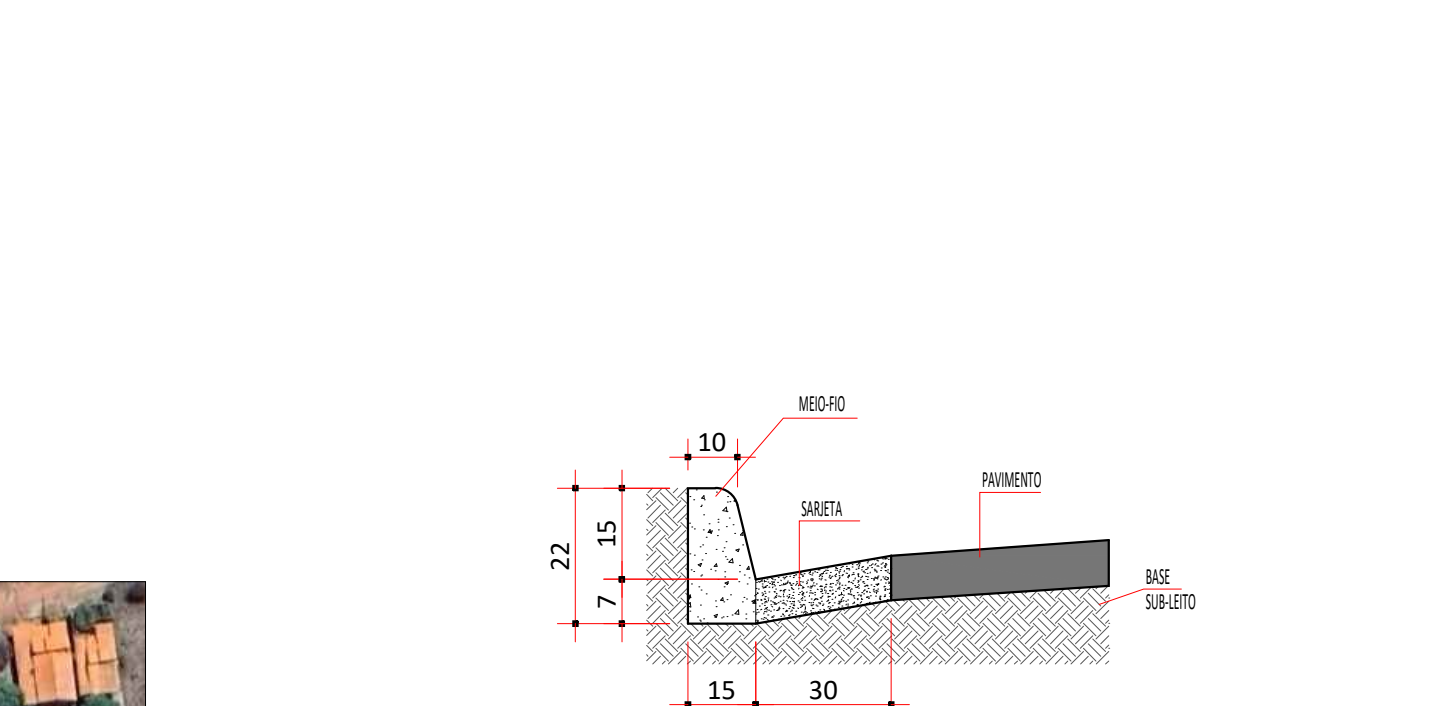

DETALHE - MEIO-FIO E SARIETA

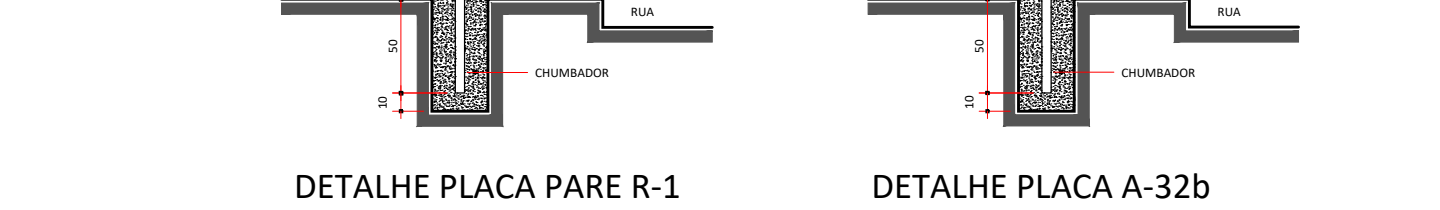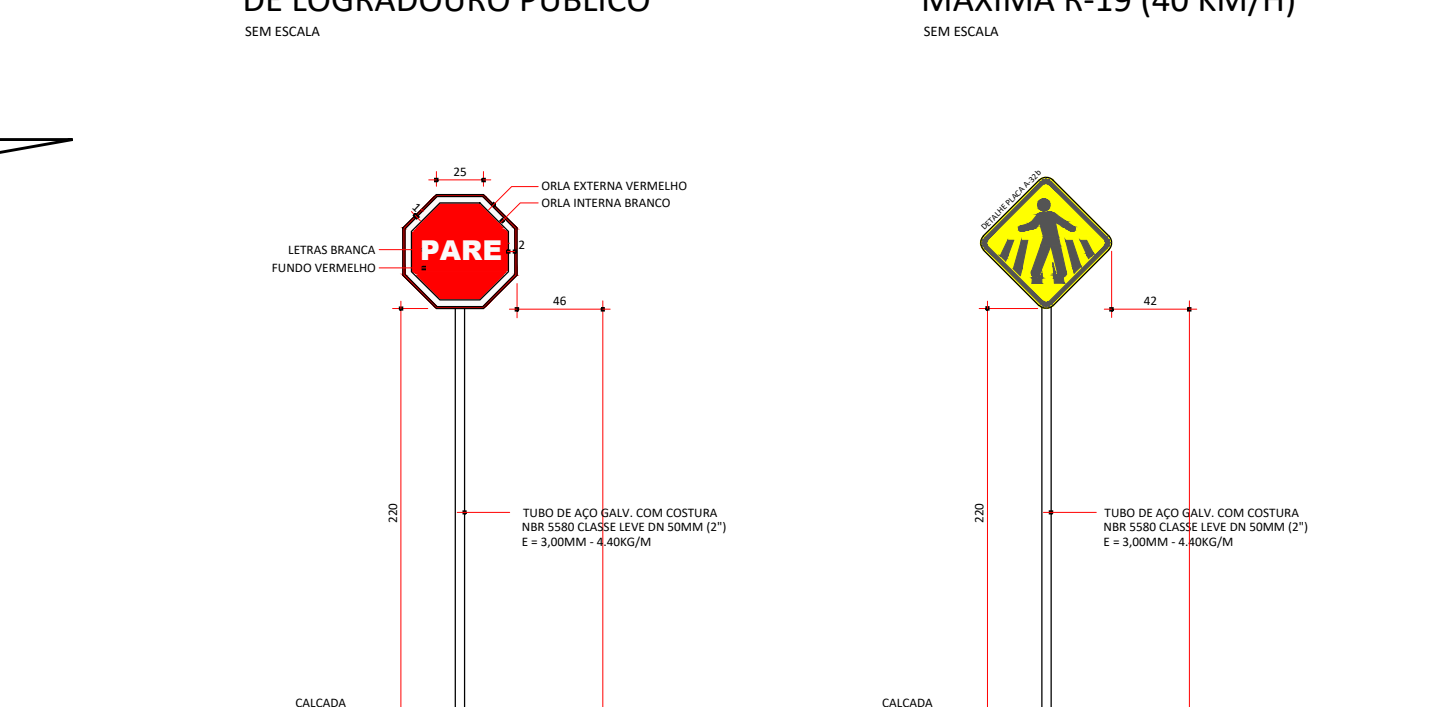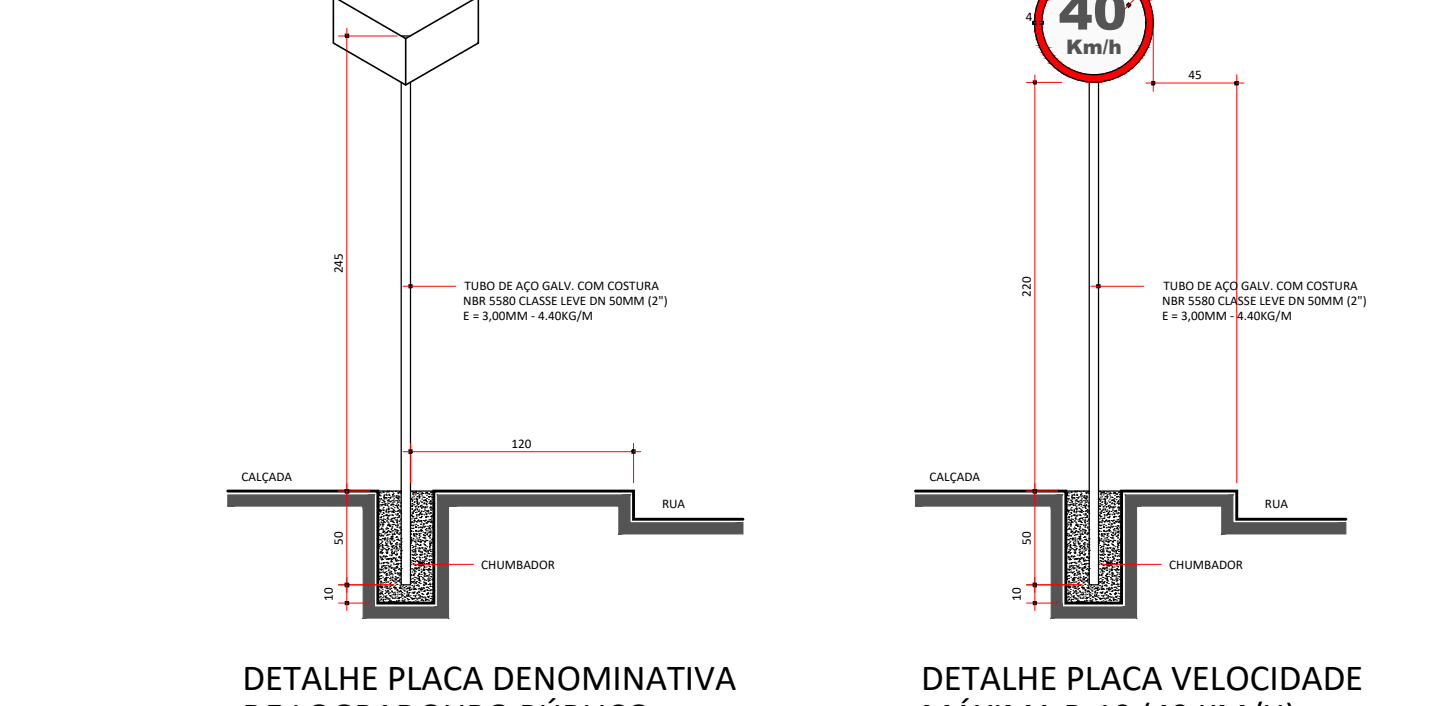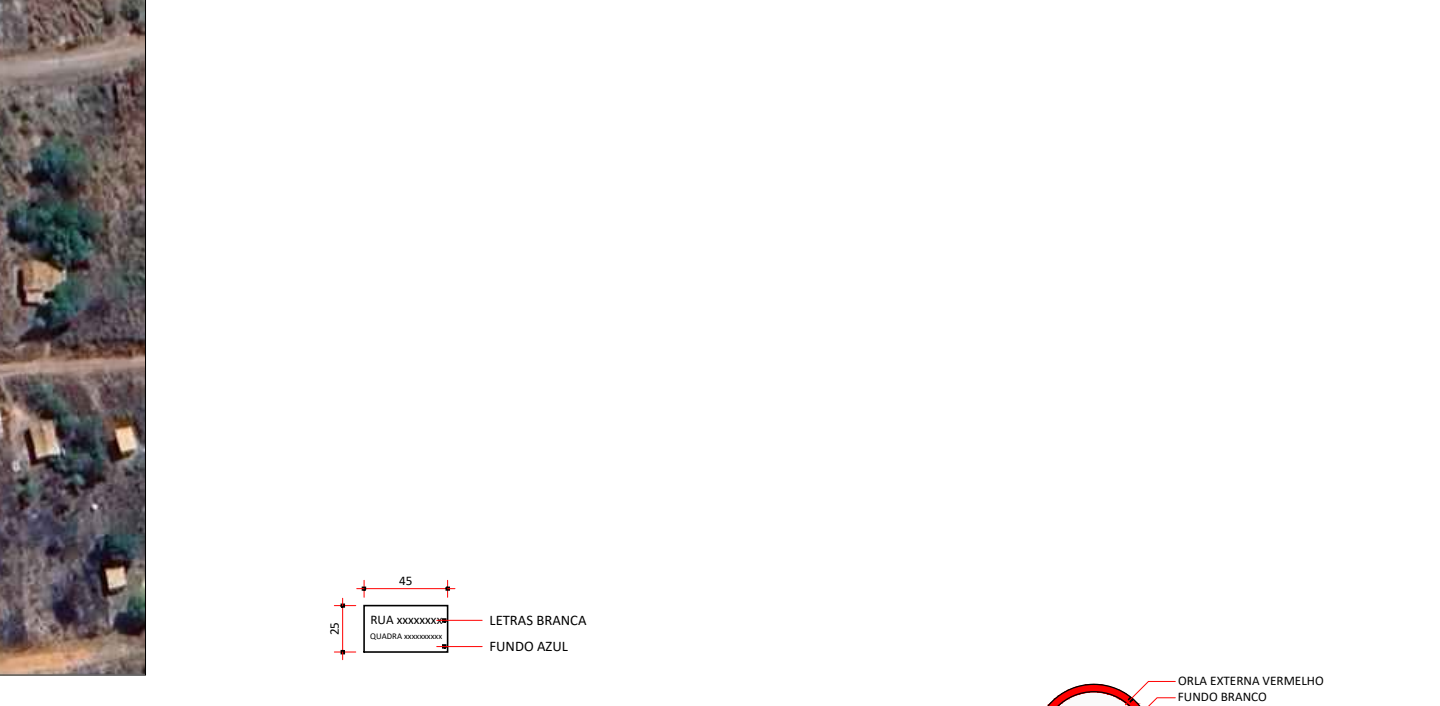

Prefeitura	CAU
Bombeiros ou Naturatins	
Projeto de Pavimentação, Calçadas, Drenagem e Sinalização	
Folha: ÚNICA	
Obra: PAVIMENTAÇÃO EM BLOQUETES COM MEIO FIO, CALÇADA, RAMPAS DE ACESSIBILIDADE, SARIETAS	
Proprietário: PREFEITURA MUNICIPAL DE BURITI DO TOCANTINS - TO	
Município/UF: BURITI DO TOCANTINS - TO	
Proprietário: PREFEITURA MUNICIPAL DE BURITI DO TOCANTINS - TO	
Autor do Projeto: ANDRÉ GAÍPO	
Arquiteto Urbanista - CAU A33602-5/TO	
Revisões:	
Responsável Técnico:	
Local: INDICADA	
Data: JUNHO/2026	
Contato: (63) 99977-1331	
Desenho:	
PLANTA DE LOCAÇÃO DA PAVIMENTAÇÃO, CALÇADA, MEIO FIO E SARIETA, DETALHES, PERIS, TABELAS, MAPAS, PLANTA DE LOCAÇÃO DA SINALIZAÇÃO VIÁRIA E DETALHES.	