




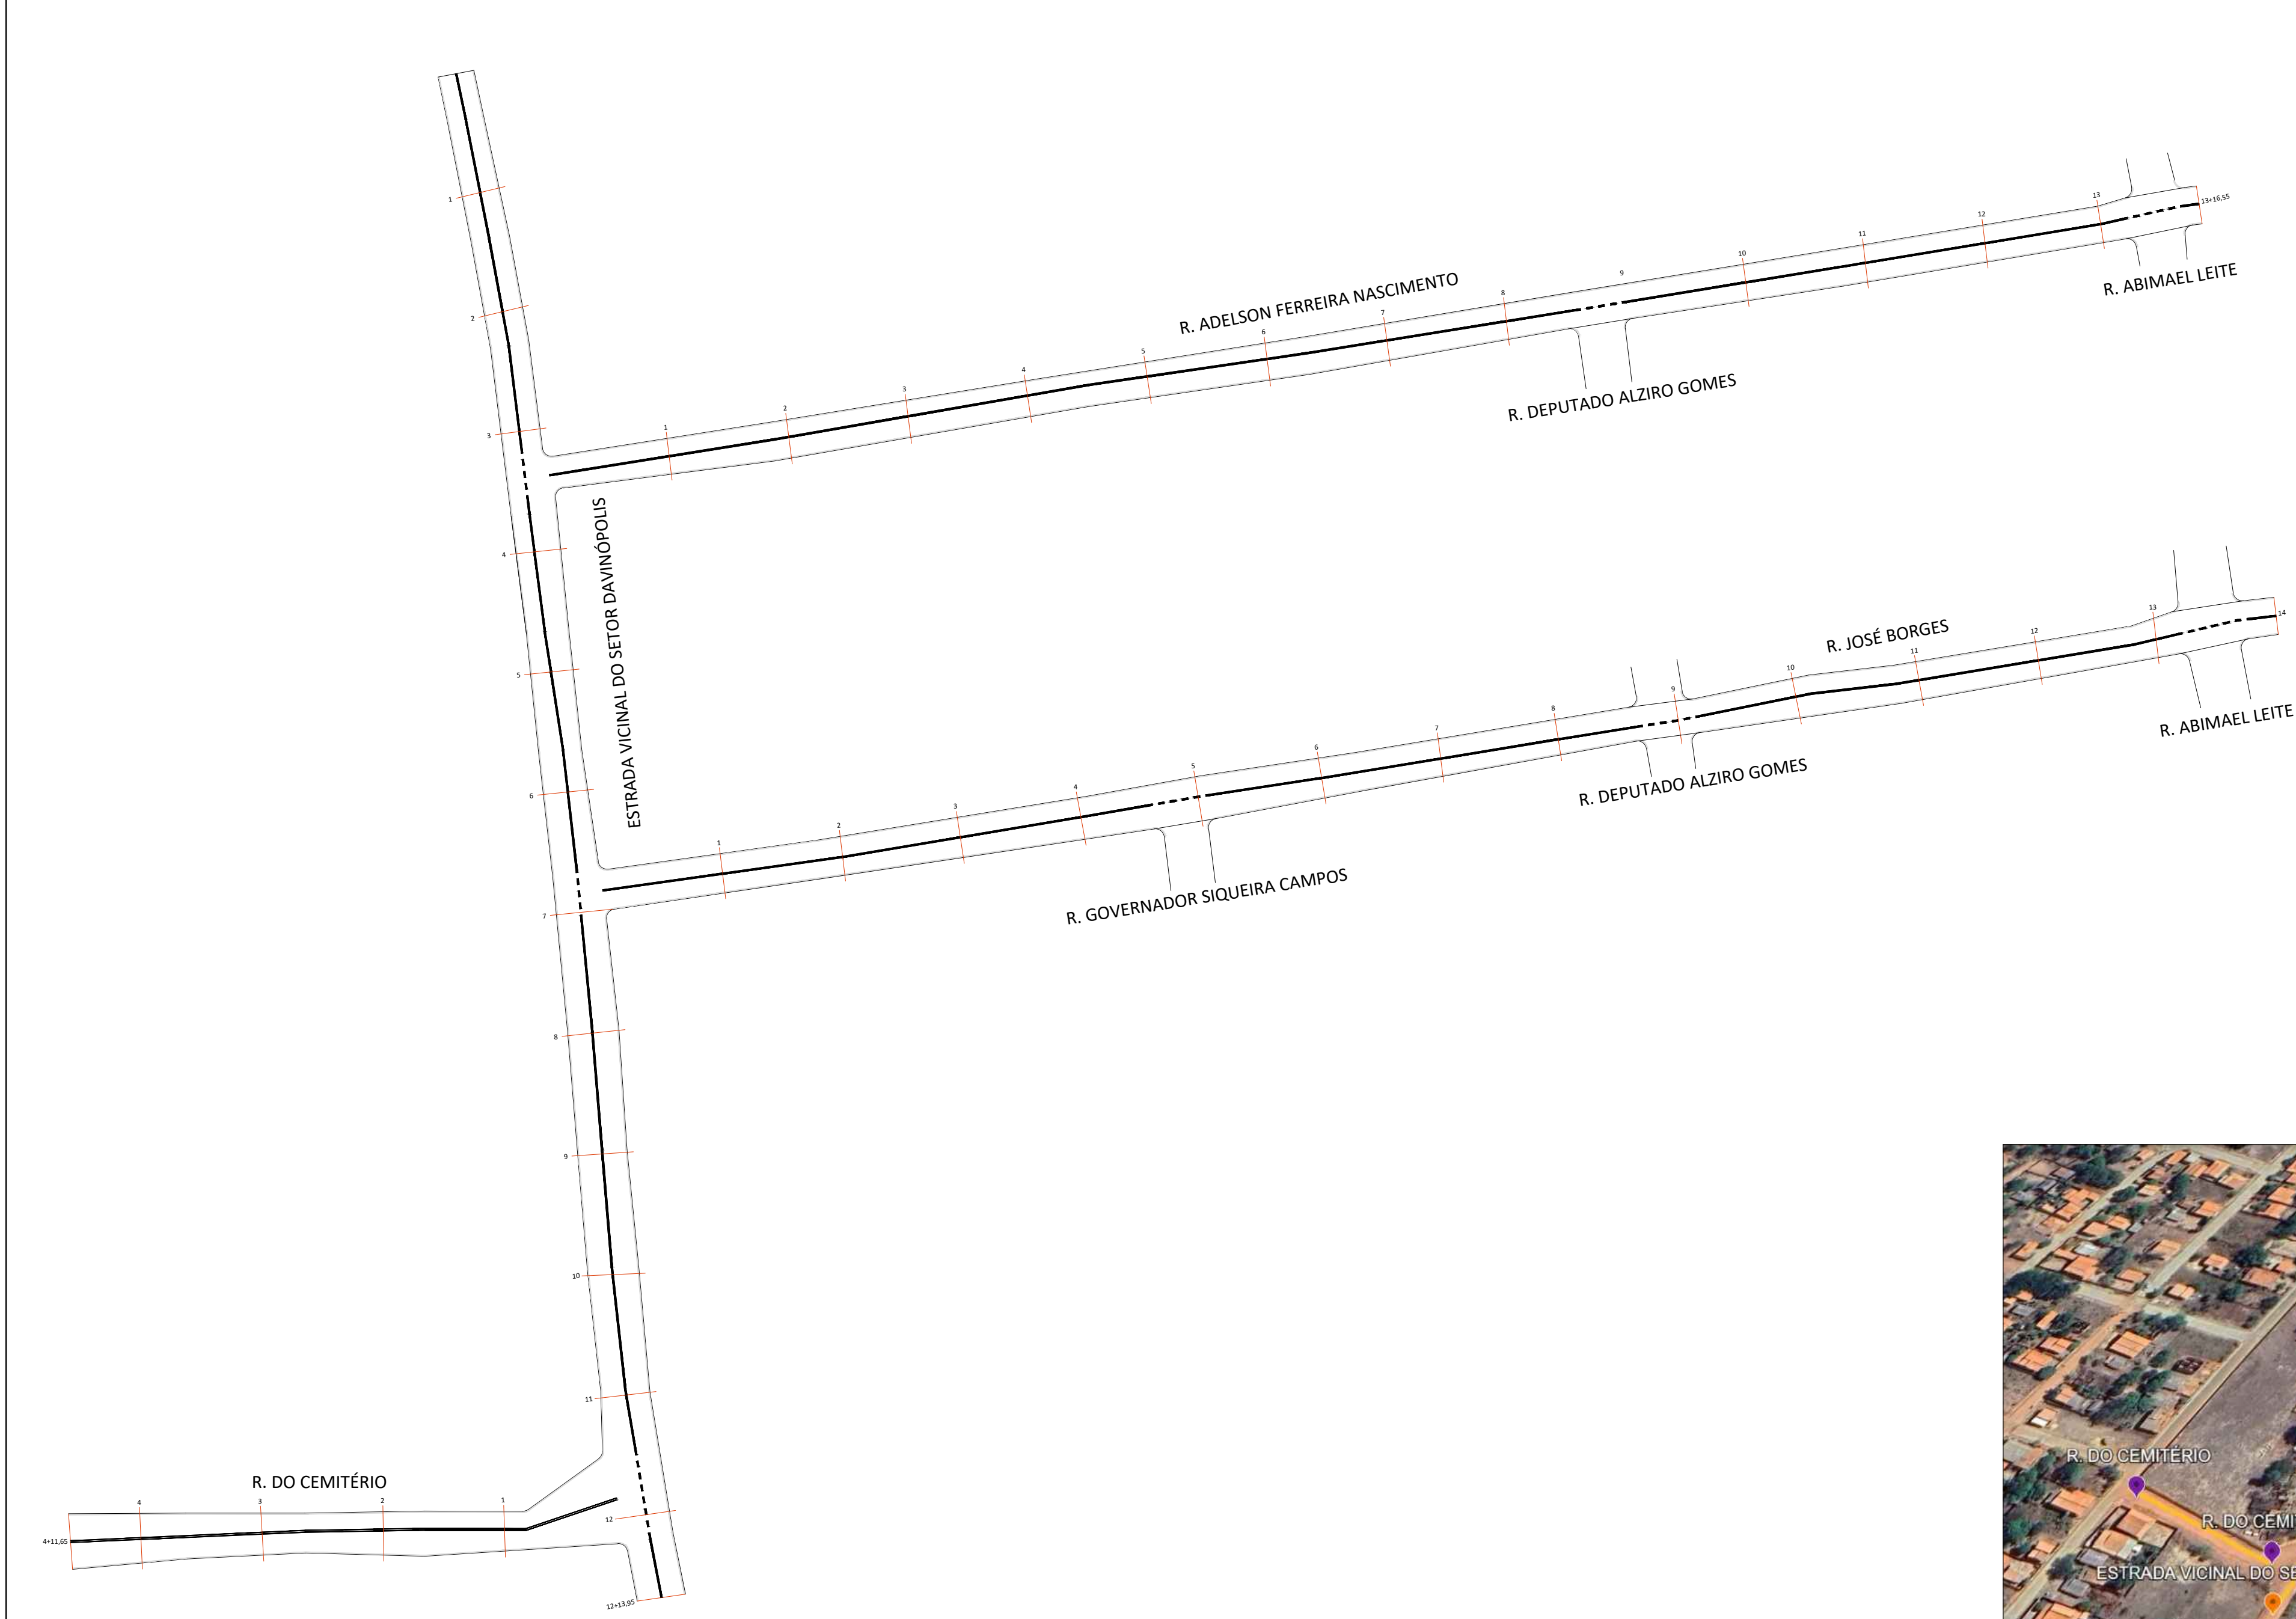

PLANTA DE LOCAÇÃO DA PAVIMENTAÇÃO, MEIO FIO E SARIETA - ESTRADA VICINAL DO SETOR DAVINÓPOLIS, RUAS, ADELSON FERREIRA NASCIMENTO, JOSÉ BORGES E RUA DO CEMITÉRIO

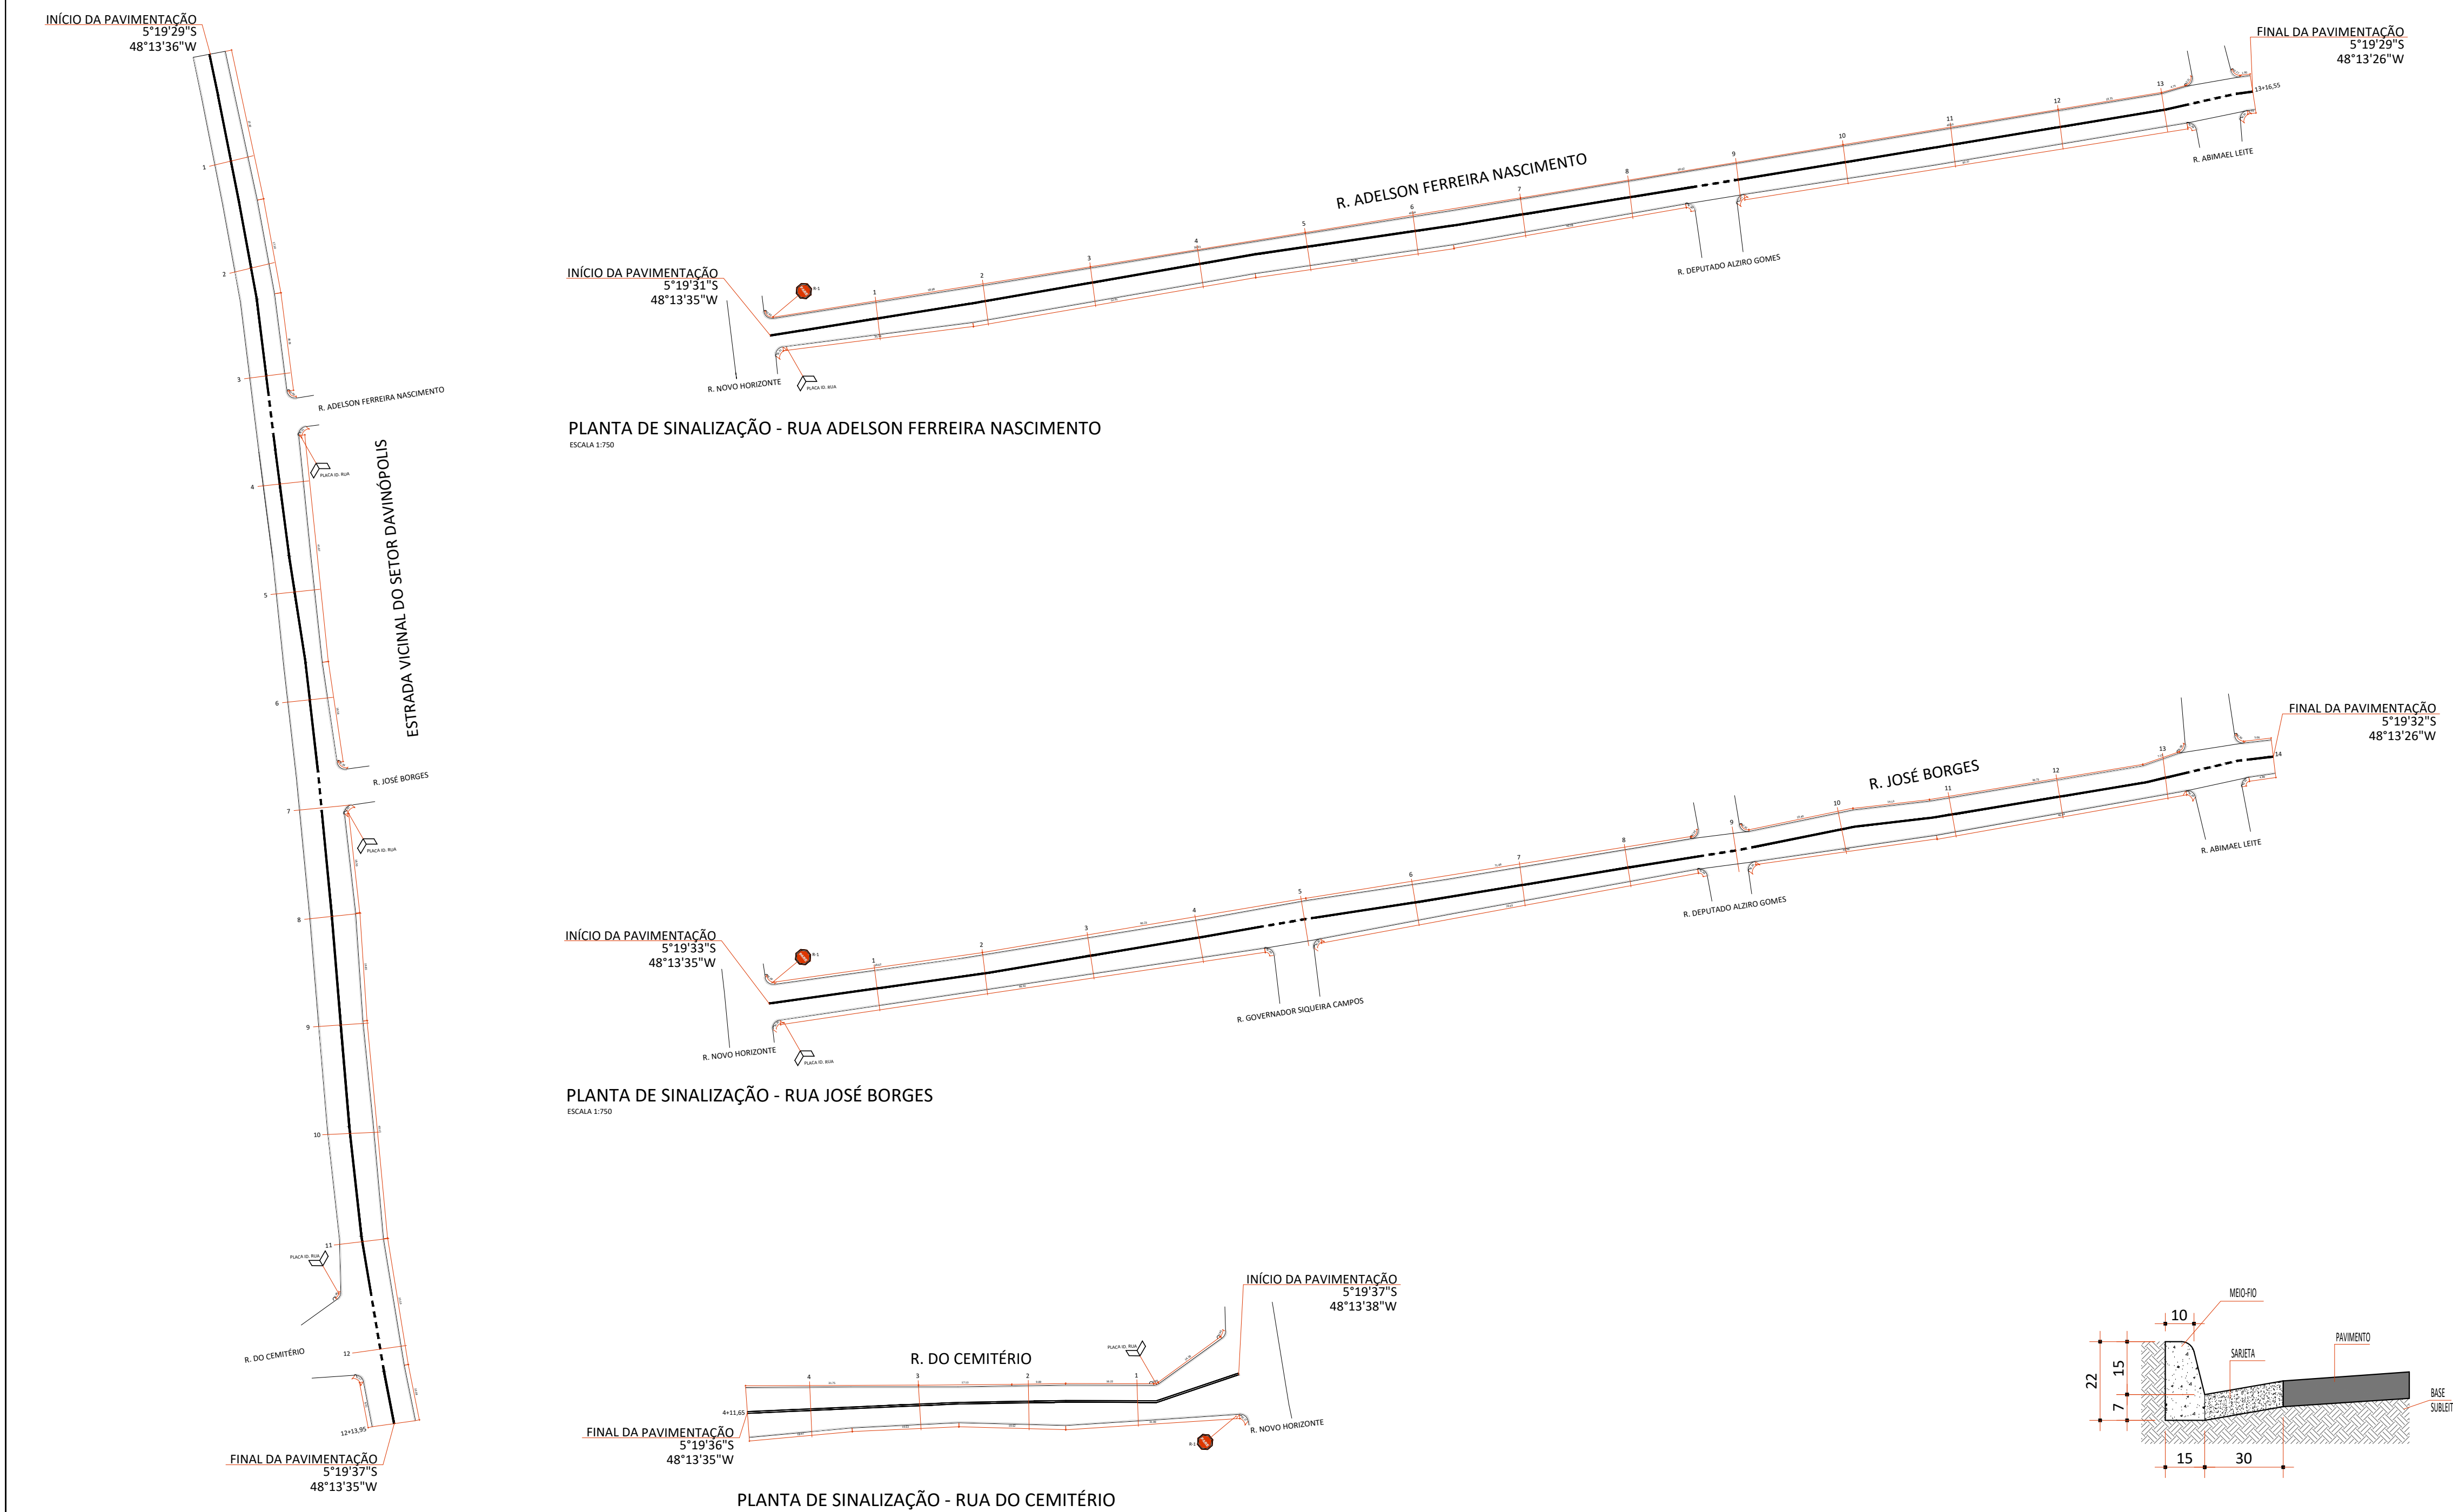

PLANTA DE SINALIZAÇÃO - ESTRADA VICINAL DO SETOR DAVINÓPOLIS

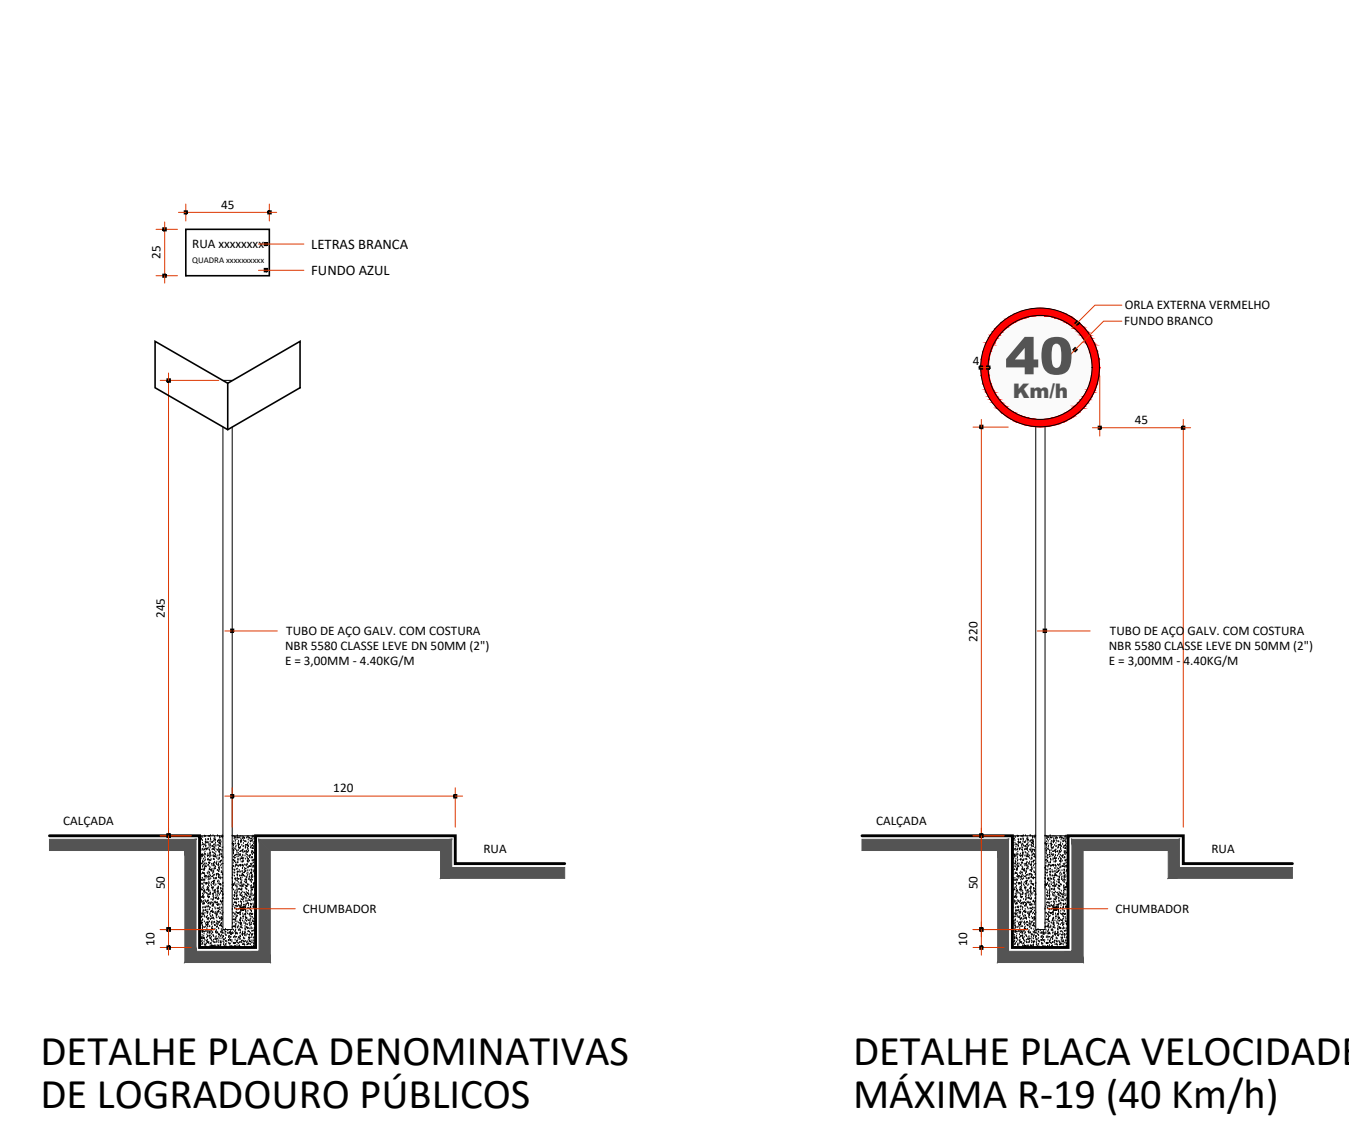


DETALHE PLACA DENOMINATIVAS DE LOGRADOURO PÚBLICOS

DETALHE PLACA VELOCIDADE MÁXIMA R-19 (40 Km/h)

QUADRO RESUMO - NOTA DE SERVIÇO												
EST. VIC. SETOR DAVINÓPOLIS	253,65	5,40	6,30	1.569,89	2,80	4,46	15,61	-	1.569,89	319,98	1.119,93	0,20
R. ADELSON FERREIRA NASCIMENTO	276,55	5,40	6,30	1.742,27	2,80	7,52	26,33	-	1.742,27	348,45	1.219,58	0,20
R. JOSÉ BORGES	280,00	5,40	6,30	1.764,00	2,80	5,41	18,04	-	1.764,00	352,80	1.224,80	0,20
R. DO CEMITÉRIO	91,65	5,40	6,30	577,40	2,80	1,88	6,57	-	577,40	115,48	424,18	0,20
TOTAL	902,15			5.653,56		19,27	67,45	-	5.653,56	1.136,71	3.976,49	

QUADRO RESUMO - LEVANTAMENTO			
TRECHO	COMPRIMENTO DA PISTA (m)	ÁREA DO PAVIMENTO (m²)	MEIO-FIO E SARIETA (m)
EST. VIC. SETOR DAVINÓPOLIS	253,65	5,40	1.371,33
R. ADELSON FERREIRA NASCIMENTO	276,55	5,40	1.428,37
R. JOSÉ BORGES	280,00	5,40	1.512,00
R. DO CEMITÉRIO	91,65	5,40	494,91
TOTAL	902,15		4.806,61


COORDENADAS GEODIRIGIDAS			
TRECHO	ESTACA	LATITUDE	LONGITUDE
EST. VIC. SETOR DAVINÓPOLIS	E0	5°19'29"S	48°13'36"W

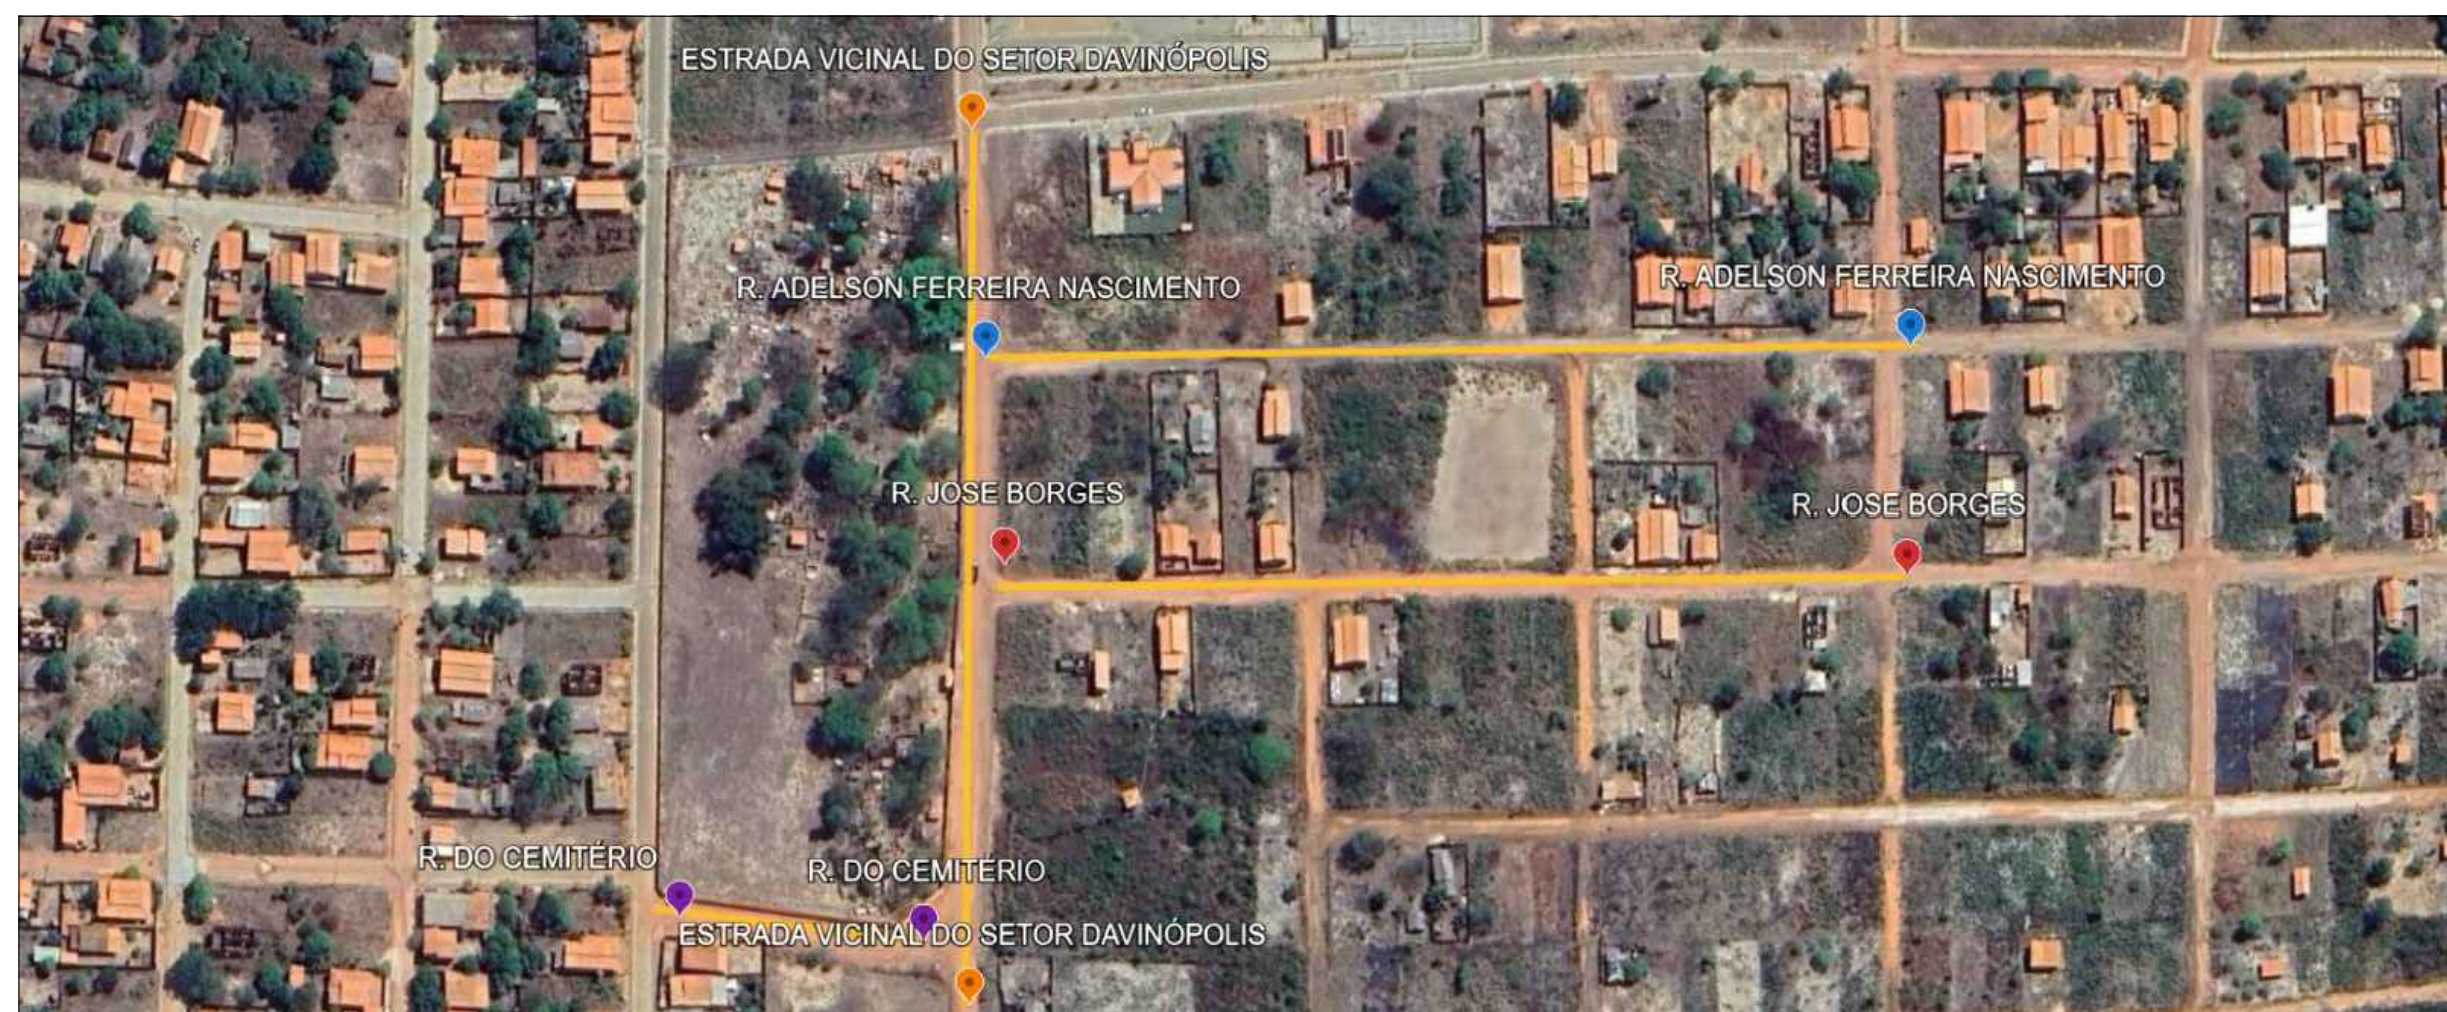


MAPA DE LOCALIZAÇÃO DA PAVIMENTAÇÃO



MAPA DE PERCURSO DA JAZIDA/BOTA-FORA AO CENTRO DE MASSA DA PAVIMENTAÇÃO - (DMT = 2,8 KM)

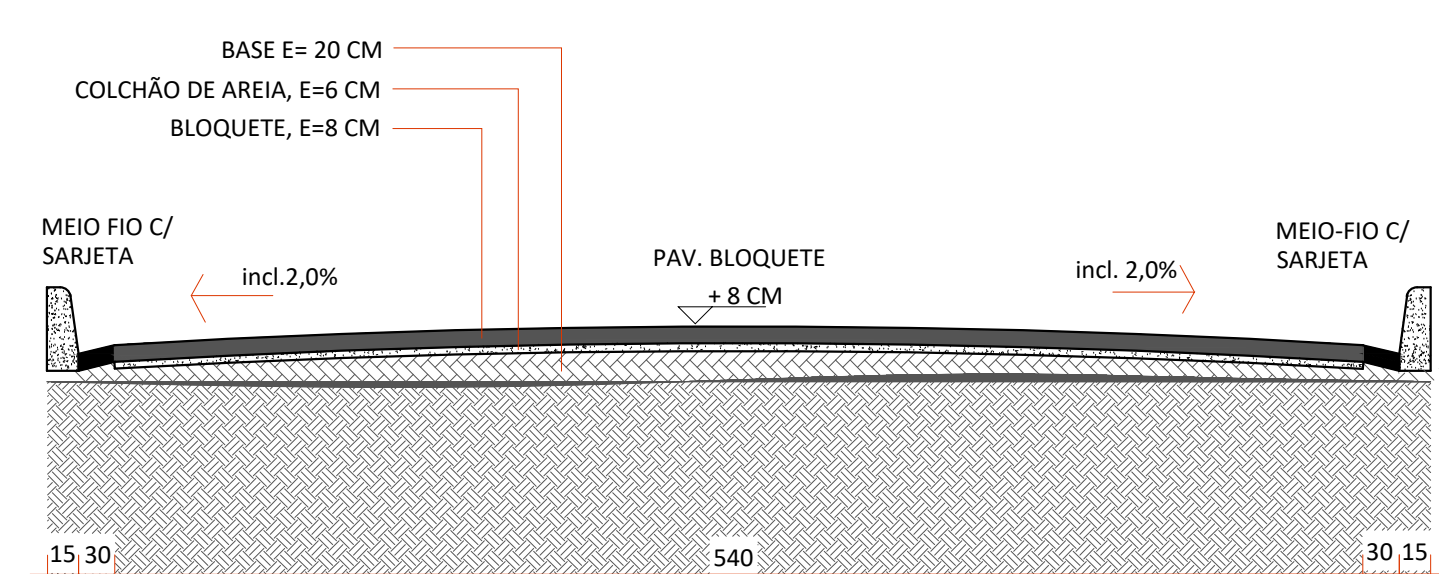

DETALHE - PERFIL DO PAVIMENTO

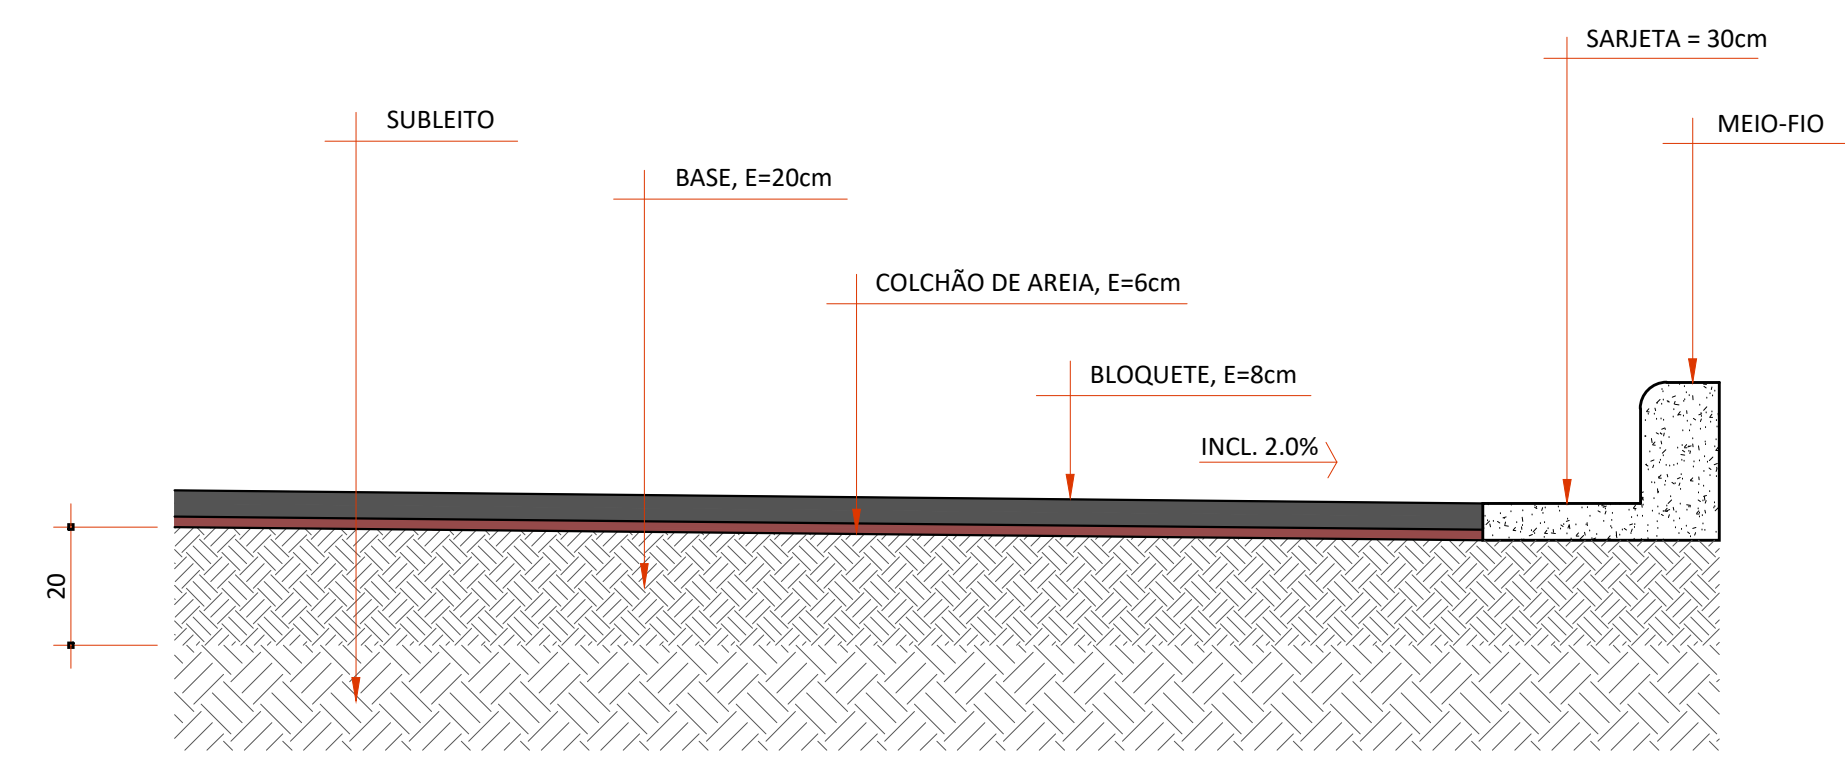

PERFIL TRANSVERSAL DO PAVIMENTO

Prefeitura	CAU
Bombeiros ou Naturatins	
PROJETO DE PAVIMENTAÇÃO EM BLOQUETES COM MEIO FIO E SARIETA	
Folha:	ÚNICA
OBJETO: PAVIMENTAÇÃO EM BLOQUETES AO LONGO DO TRECHO RURAL DE ACESSO À ESTRADA VICINAL	
PROPOSTOR: PREFEITURA MUNICIPAL DE BURITI DO TOCANTINS	
LOCAL: EST. VIC. SETOR DAVINÓPOLIS, RUAS ADELSON F. NASCIMENTO, JOSÉ BORGES, RUA CEMIT, BURITI - TO	
MUNICÍPIO/UF: BURITI DO TOCANTINS - TOCANTINS	
Proprietário:	
PREFEITURA MUNICIPAL DE BURITI DO TOCANTINS	
Autor do Projeto:	
ANDRÉ GAUPO DE ANDRADE	
ARQUITETO E URBANISTA - CAU Nº. A33602-5	
Responsável Técnico:	
Revisões:	
Local:	INDICADA
Data:	11/09/2025
Contato:	(63) 99977-1331
Desenho:	
Descrição:	
PLANTA DE LOCAÇÃO DA PAVIMENTAÇÃO; PERFIL TRANSVERSAL DO PAVIMENTO; DETALHE - PERFIL DO PAVIMENTO; DETALHE MEIO-FIO E SARIETA; MAPA DE LOCALIZAÇÃO DA PAVIMENTAÇÃO	